

PC 3 433 222 K 0004

Accusé de réception en préfecture
034-213403322-20241212-2024-12-12-3f-DE
Date de réception préfecture : 18/12/2024

Pièces complémentaires

Copurées le

01 AVR. 2022

Service Urbanisme
MAIRIE DE VIAS

Vu pour être annexé
à l'arrêté municipal
en date du

03 JUIN 2022

Service Urbanisme
MAIRIE DE VIAS



Atelier ROCHE Architecture
jean-philippe ROCHE Architecte D.P.L.G.
517, avenue Jean JAURES 30000 VAUVERT
Tel Fax : 04 67 75 19 19 - 04 67 75 19 98
e-mail : jean-philippe.roche@orange.fr
n° 492 733100 RCS n° ordre architecte lans 01199

Maître d'ouvrage : Mme Sandrine Mazars

Jean-Philippe ROCHE architecte D.P.L.G.
32 rue des capitaines 30000 VAUVERT
Port: 06 75 16 26 19 - Tel/Fax: 04 66 71 49 98
e-mail: atelier-roche-architecture@orange.fr

Atelier ROCHE Architecture
Jean-Philippe ROCHE Architecte D.P.L.G.

Création d'ombrière photovoltaïque sur le site de
gardiennage de caravanes à VIAS

Echelle : 1/2000 ème

PLAN DE MASSE
(implantation PEI existant)

P.C.2.

Ref : 2021Nov004


Date : 07/02/2022

Accusé de réception en préfecture
034-213403322-20241212-2024-12-12-3f-DE
Date de réception préfecture : 18/12/2024

PC 3 433 222 K 0004

Pièces complémentaires
Circulaires le
01 AVR. 2022
Service Urbanisme
MAIRIE DE VIAS

Vu pour être annexé
à l'arrêté municipal
en date du
03 NOV 2022
Service Urbanisme
MAIRIE DE VIAS

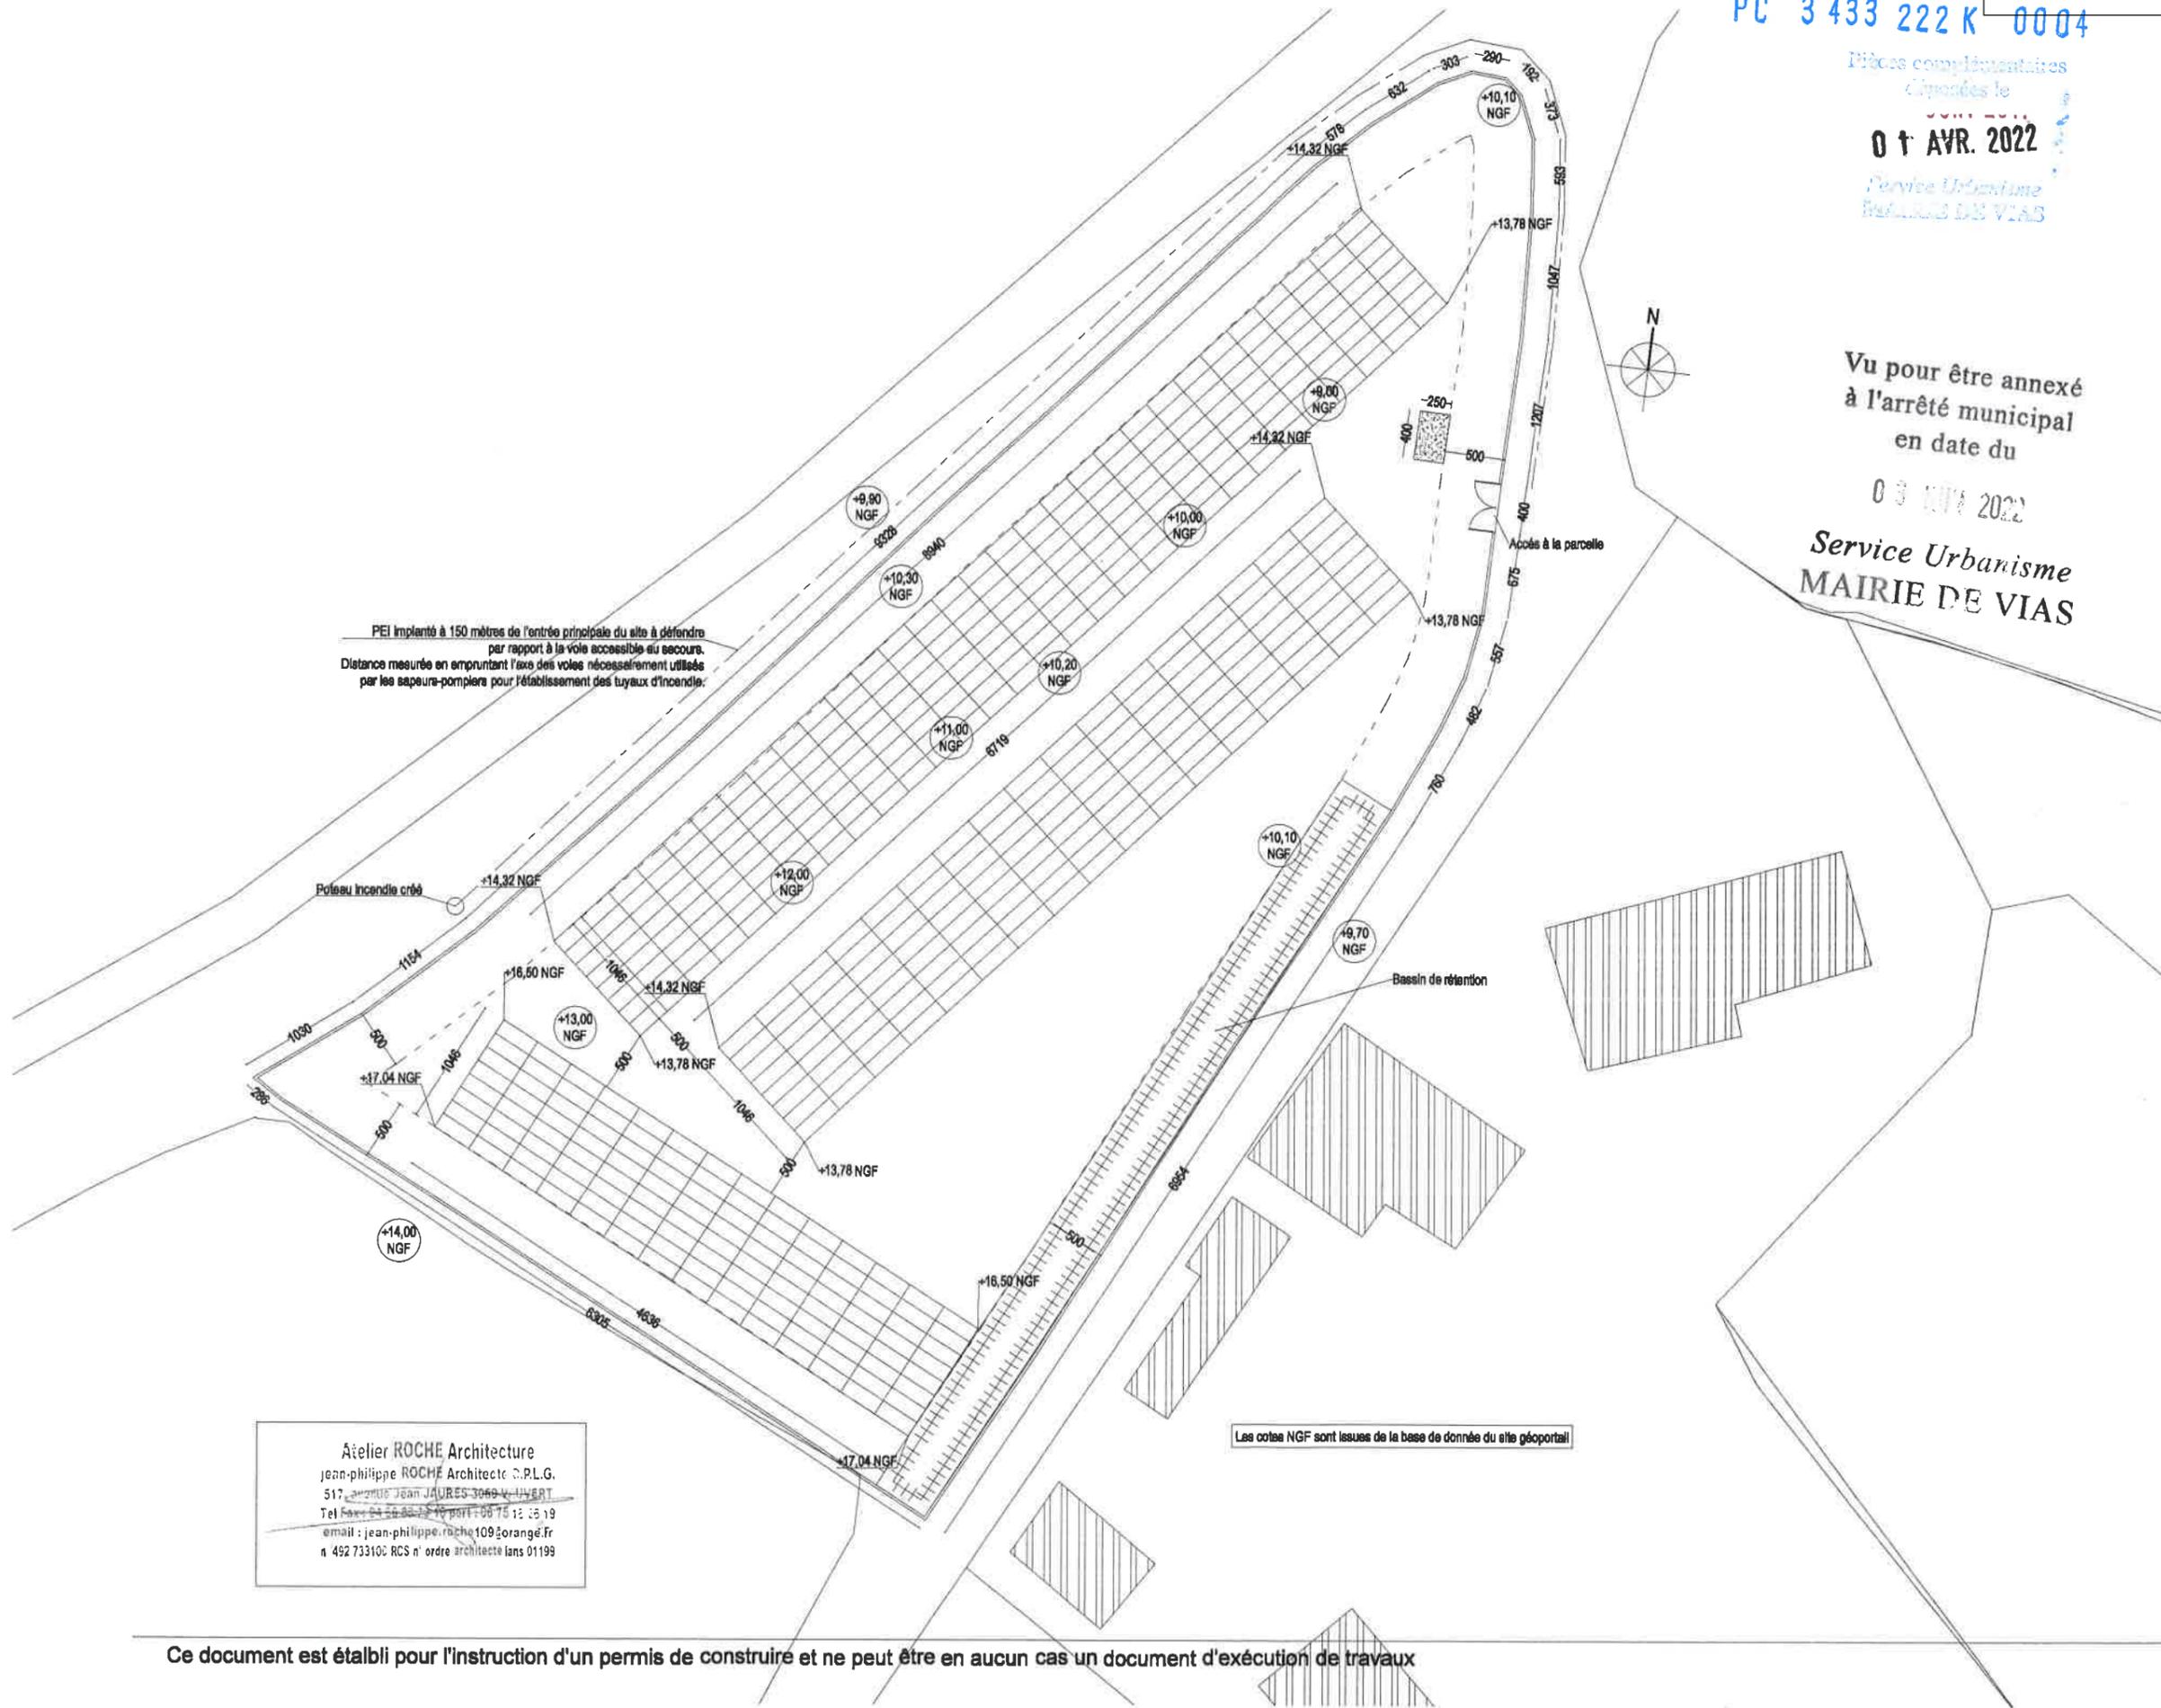

PEI implanté à 150 mètres de l'entrée principale du site à défendre par rapport à la voie accessible au secours. Distance mesurée en empruntant l'axe des voies nécessairement utilisés par les sapeurs-pompiers pour l'établissement des tuyaux d'incendie.

Atelier ROCHE Architecture
jean-philippe ROCHE Architecte D.P.L.G.
517 avenue Jean JAURES 30600 VAUVERT
Tel Fax : 04 66 75 12 35 19
email : jean-philippe.roche@orange.fr
n. 492 733100 RCS n° ordre architecte lans 01199

Les cotes NGF sont issues de la base de donnée du site géoportail

Maître d'ouvrage : Mme Sandrine Mazars

Jean-Philippe ROCHE architecte D.P.L.G.
32 rue des capitaines 30600 VAUVERT
Port 06 75 16 26 19 - Tel/Fax 04 66 71 49 98
e-mail: atelier-roche-architecture@orange.fr

Atelier ROCHE Architecture
Jean-Philippe ROCHE Architecte D.P.L.G.

Création d'ombrière photovoltaïque sur le site de
gardiennage de caravanes à VIAS

Echelle : 1/500 ème

PLAN DE MASSE

P.C.2.

Ref : 2021Nov004 Date : 07/02/2022