

26/03/2024

17_582-LCY

DEPARTEMENT DE L'HERAULT
COMMUNE DE VIAS
ZAC DE FONTLONGUE


PLAN DU MACROLOT D'UN LOCAL D'ACTIVITE+LOGEMENTS COLLECTIFS

Selon Délibération Municipale n°2017-07-24 3e du 24 juillet 2017

PC 34 33 224 K0018

Surface: 5332m²

PLAN DE SITUATION

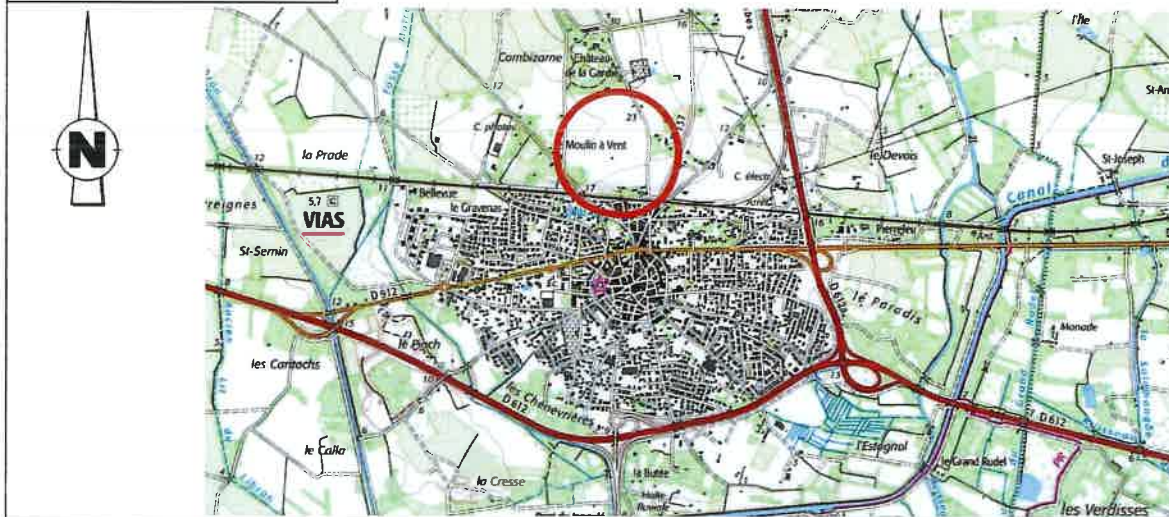

PLAN DE MASSE



sans échelle



Successeur du Cabinet MAZAS
Sarl de Géomètres Experts fonciers D.P.L.G
Bureau secondaire
3, Boulevard du Soleil
34300 AGDE
Tel : 04 67 94 14 49
Email : geometre-agde@bbass.fr - Site : www.bbass.fr




ANGELOTTI AMENAGEMENT
180, rue de la Giniesse
34500 BEZIERS
TEL 04 67 49 39 49 - FAX 04 67 49 37 91
amenageur@angelotti.fr

FichierG:\DOSSIERS\ANNEE 2017\17_582 VIAS-PAE FONTLONGUE\17_582 PAE FONT LONGUE 2024\DAO\17_582 Macrolot A + LOT 136.dwg

PLAN DU MACROLOT D'UN LOCAL D'ACTIVITE+LOGEMENTS COLLECTIFS

Echelle graphique 5 0 5 25 50 Echelle : 1/500

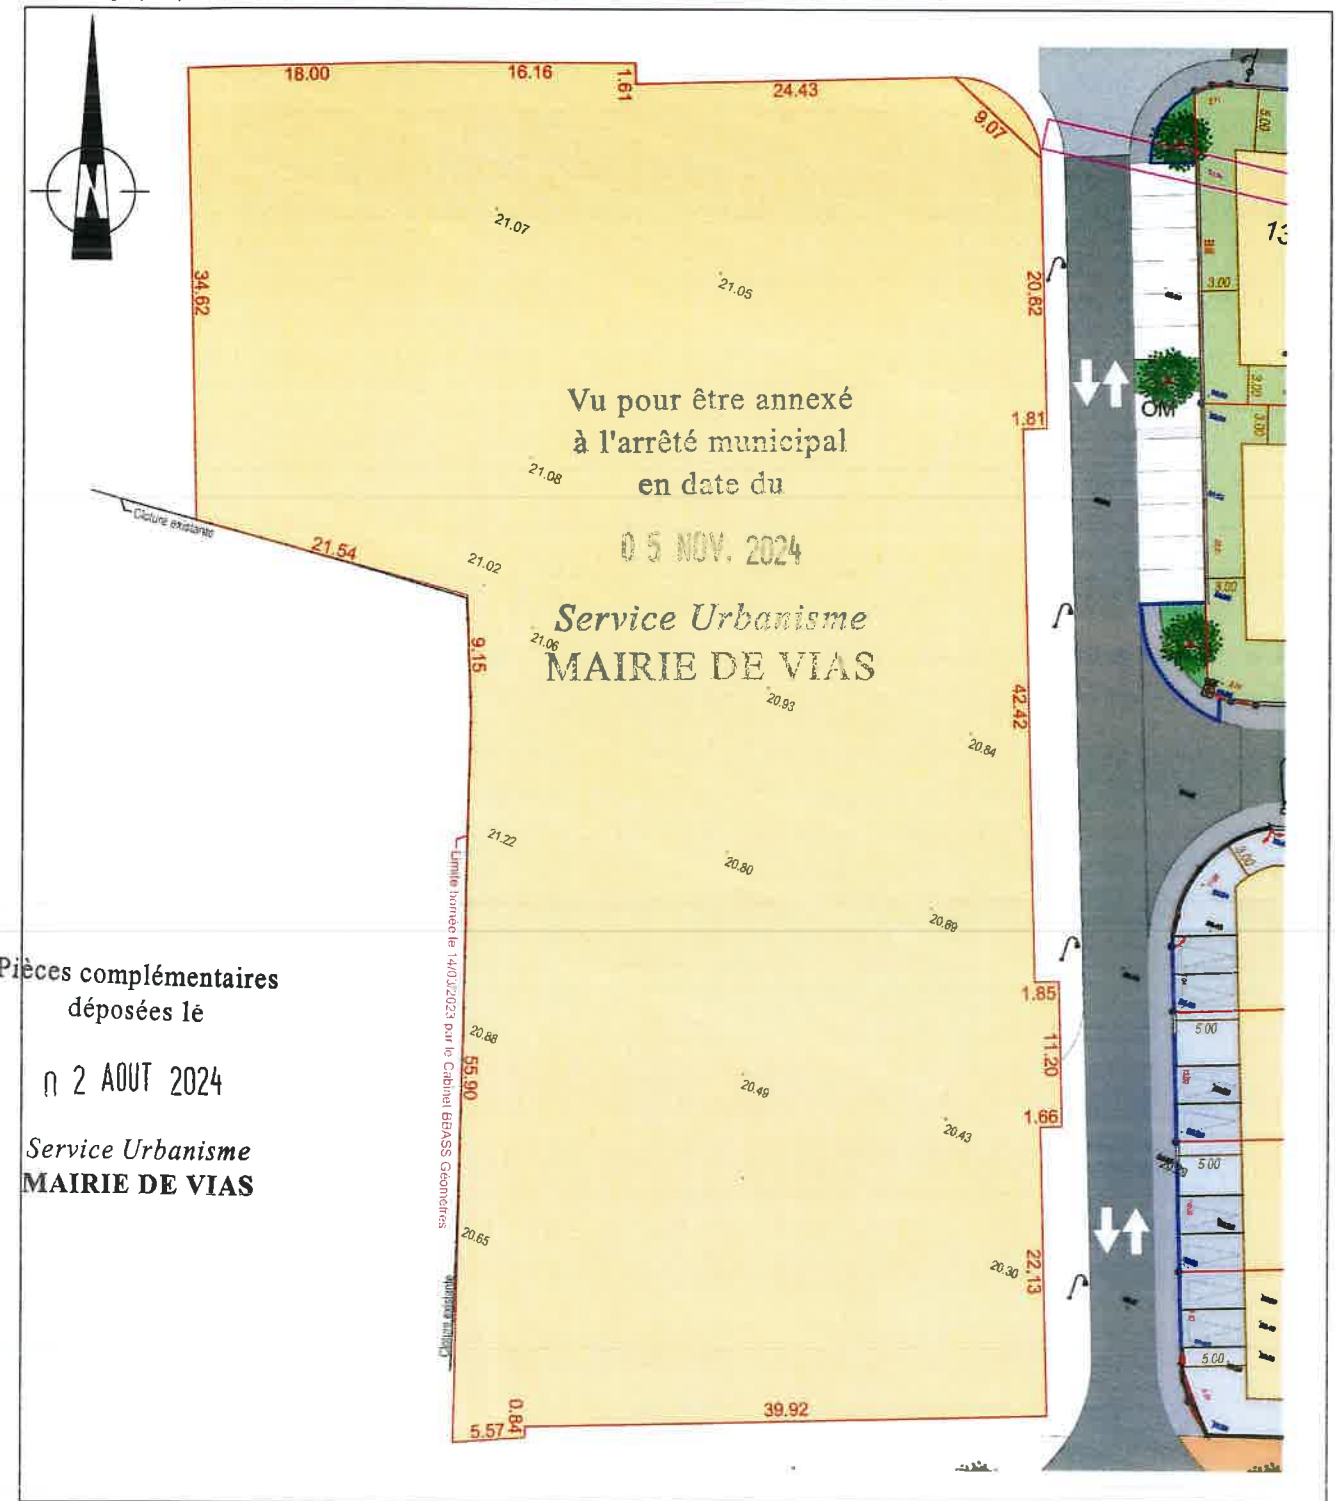

Pièces complémentaires
déposées le

02 AOUT 2024

Service Urbanisme
MAIRIE DE VIAS

LEGENDE:

— Limites du lot

20.36 Points de niveau rattachés au NGF
relevés en Février 2022 (avant travaux)

8.44 Cotation contour de lot

SAS MAIA
Le Red Line - 85 Av. Georges Frêche
34170 CASTELMAIRIE LEZ
Tel : 04 67 221 222 Fax : 04 67 49 007
SAS au capital de 10 000 € - Siret 837 000 000 000 000 000

NOTES:

- Nota donné à titre indicatif
- Ce plan est la propriété de la SARL BBASS,
cabinet de géomètres-experts, il peut être diffusé ou
copié uniquement avec l'accord du cabinet

19.73 COTE DU TERRAIN NATUREL AVANT TRAVAUX

PC 34 33 224 K 0018

Pièces complémentaires
déposées le

02 AOUT 2024

Service Urbanisme
MAIRIE DE VIAS

Vu pour être annexé
à l'arrêté municipal
en date du

05 NOV. 2024

Service Urbanisme
MAIRIE DE VIAS

