


« 2024-003 : APPEL A CANDIDATURES POUR LA MISE A DISPOSITION D'UN EMPLACEMENT DESTINE A L'INSTALLATION ET L'EXPLOITATION D'UNE GRANDE ROUE SUR LE PARKING DE FARINETTE A VIAS-PLAGE

ANNEXE : PLAN DE SITUATION

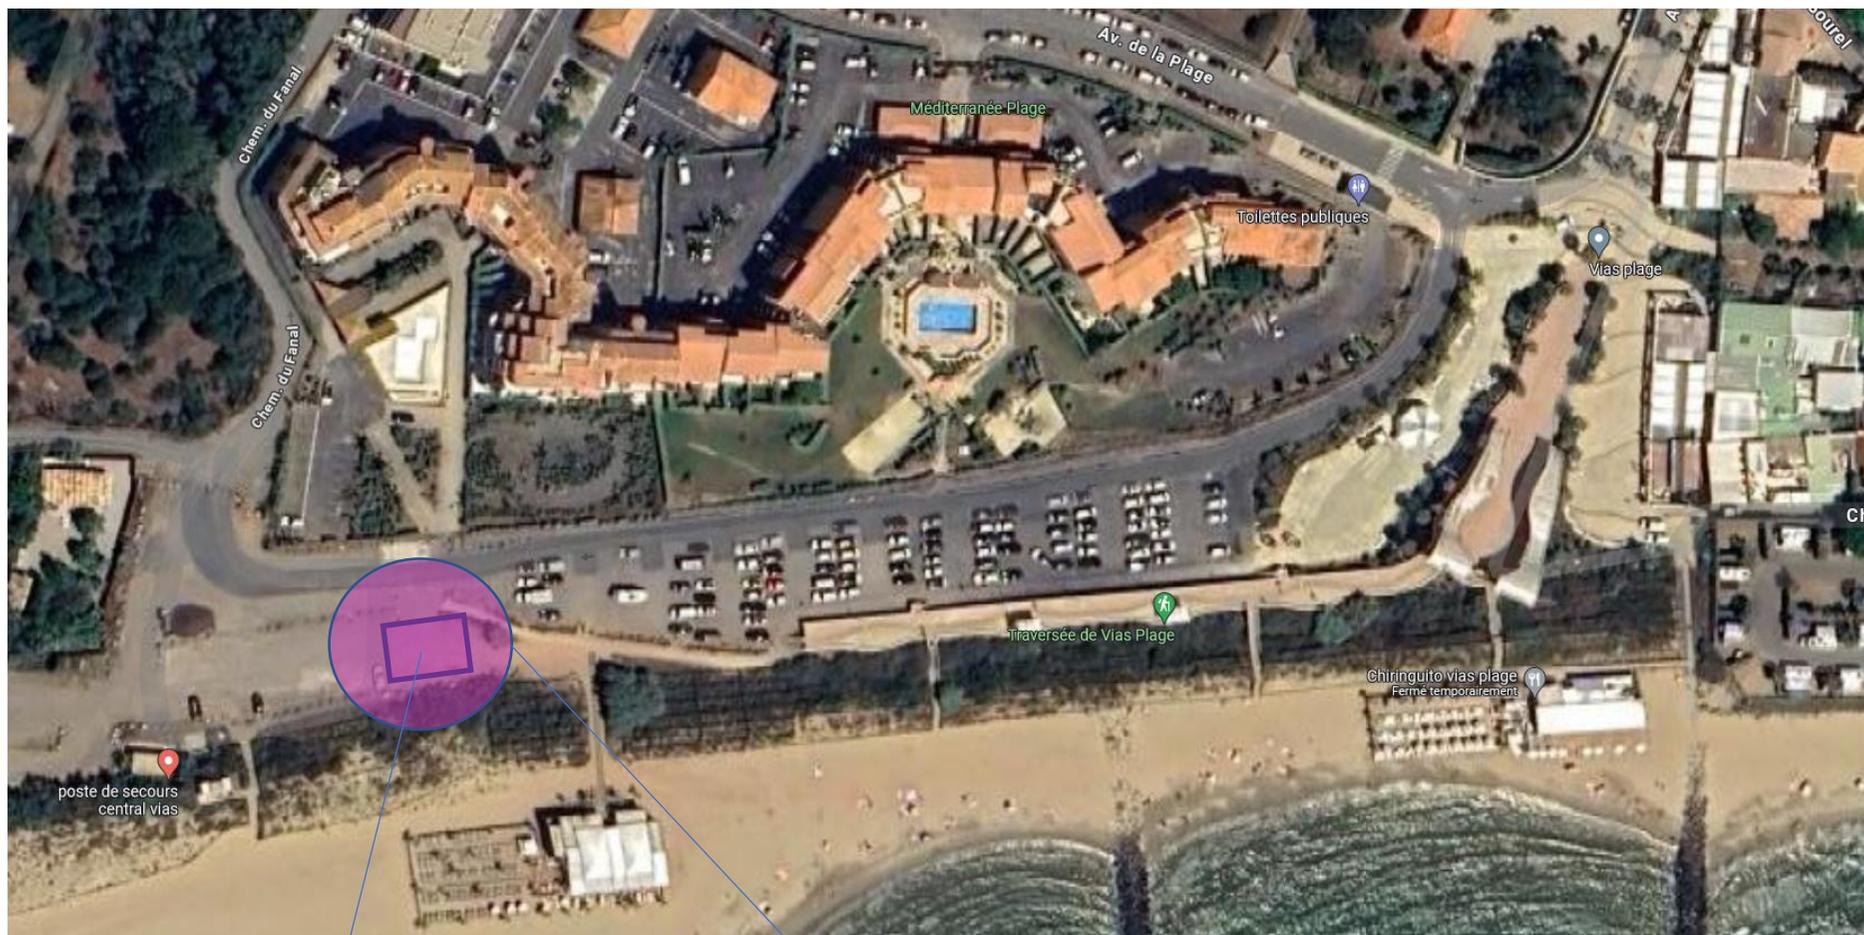

IMPLANTATION DU MANEGE AU
SOL : 20 * 15 m

PERIMETRE DE SECURITE (diam.
35m env.)