


DP 1: PLAN DE SITUATION

COMMUNE DE VIAS

Parcelle BS n°19

Dossier N°22_830

Accusé de réception en préfecture
034-2134033220240328-2024-03-28-3C-DE
Date de réception en préfecture : 08/04/2024

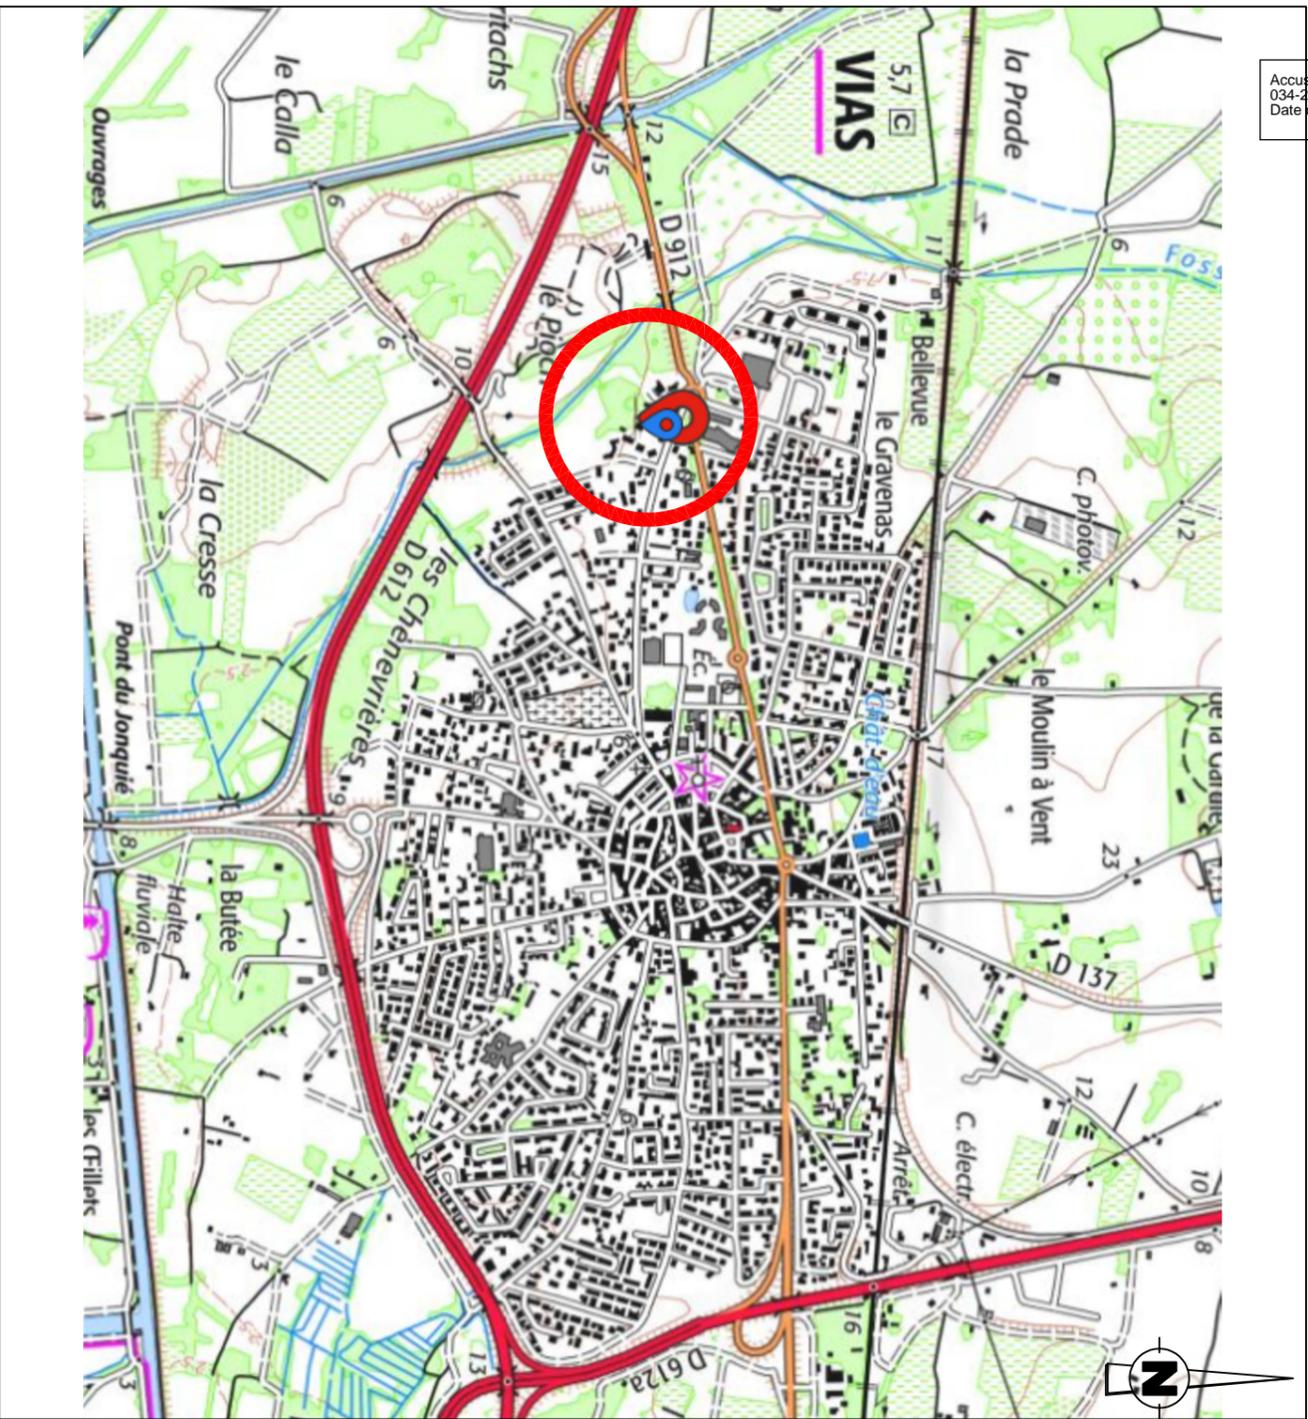


EXTRAIT CADASTRAL

COMMUNE DE VIAS

Parcelle BS n°19

Dossier N°22_830

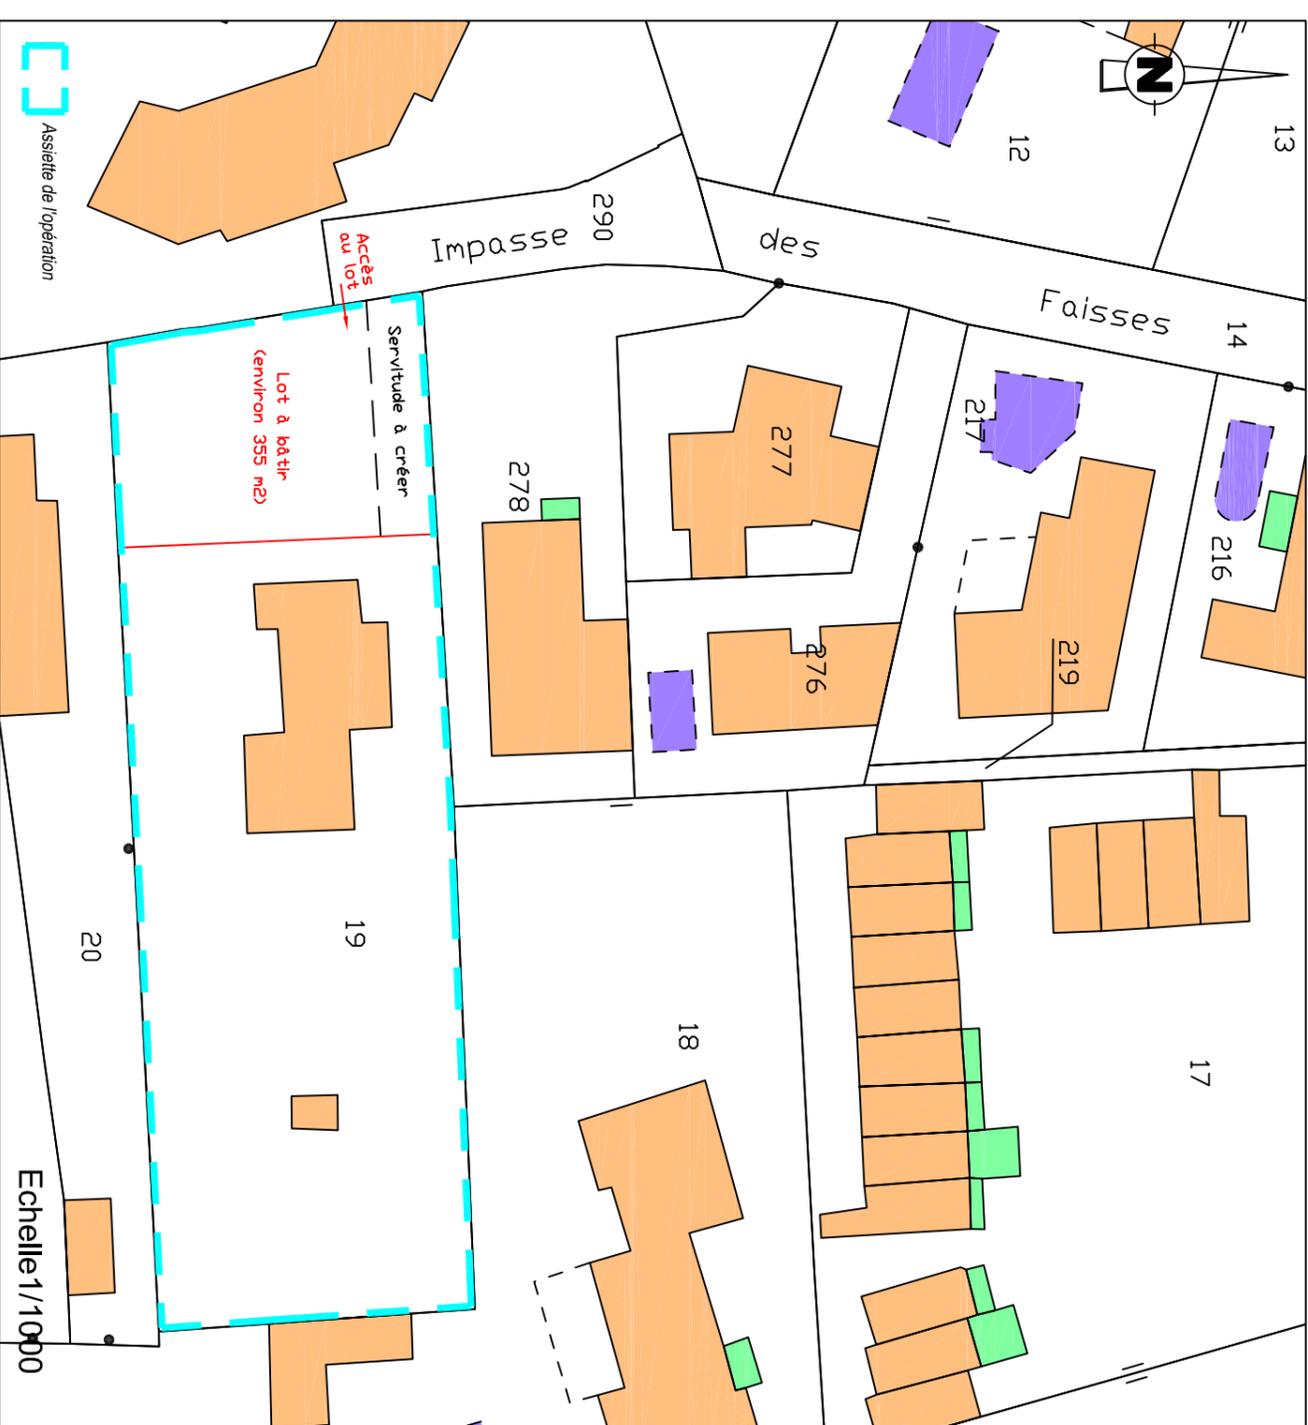

Bbass
GÉOMÈTRE-EXPERT

Successeur du Cabinet MAZAS
Selari de Géomètres Experts fonciers D.P.L.G
Bureau secondaire
3, bd du soleil - BP 50038
34302 AGDE Cedex
Tel : 04.67.94.14.49 Fax : 04.67.94.41.99
Email : geometre-agde@bbass.fr - Site : www.bbass.fr



GÉOMÈTRE-EXPERT
CONSEILLER VALORISER GARANTIR

Bbass
GÉOMÈTRE-EXPERT

Successeur du Cabinet MAZAS
Selari de Géomètres Experts fonciers D.P.L.G
Bureau secondaire
3, bd du soleil - BP 50038
34302 AGDE Cedex
Tel : 04.67.94.14.49 Fax : 04.67.94.41.99
Email : geometre-agde@bbass.fr - Site : www.bbass.fr



GÉOMÈTRE-EXPERT
CONSEILLER VALORISER GARANTIR