

DP 3 4 3 3 2 2 3 K 0 1 4 4

Dossier N° 23_504

Parcelle AY n°3

PLAN COTÉ

Pièce DP n°10

ECHELLE : 1/ 200

Pièces complémentaires
 déposées le

0 6 NOV. 2023

Service Urbanisme
Mairie de VIAS

| DATE | MODIFICATIONS | REALISATION | | CONTROLE | |
|---------------------|---|-------------|-----|----------|----------|
| | | LEVE | DAO | LEVE | CONTROLE |
| Le 07 Août 2023 | Relèvement topographique | LCY | DAO | LCY | LDN |
| Le 06 Novembre 2023 | Epaississement trait cadastral + accès existant | LCY | LCY | LCY | LDN |


Successeur du Cabinet MAZAS
 Selon de Géomètres Experts Fonciers D.P.L.G
 Bureau secondaire
 3, bd du soleil - BP 50038
 34302 AGDE Cedex
 Tel : 04.67.94.14.49



Formule G: UD0588584/NEE 212/23 S/N VIAS N. CHALANCON/D0133 504.dwg
 Email : geometre-agde@bbass.fr - Site : www.bbass.fr



GÉOMÈTRE-EXPERT
 CHALANCON / MONTMIRAIL / GAGNIERRE

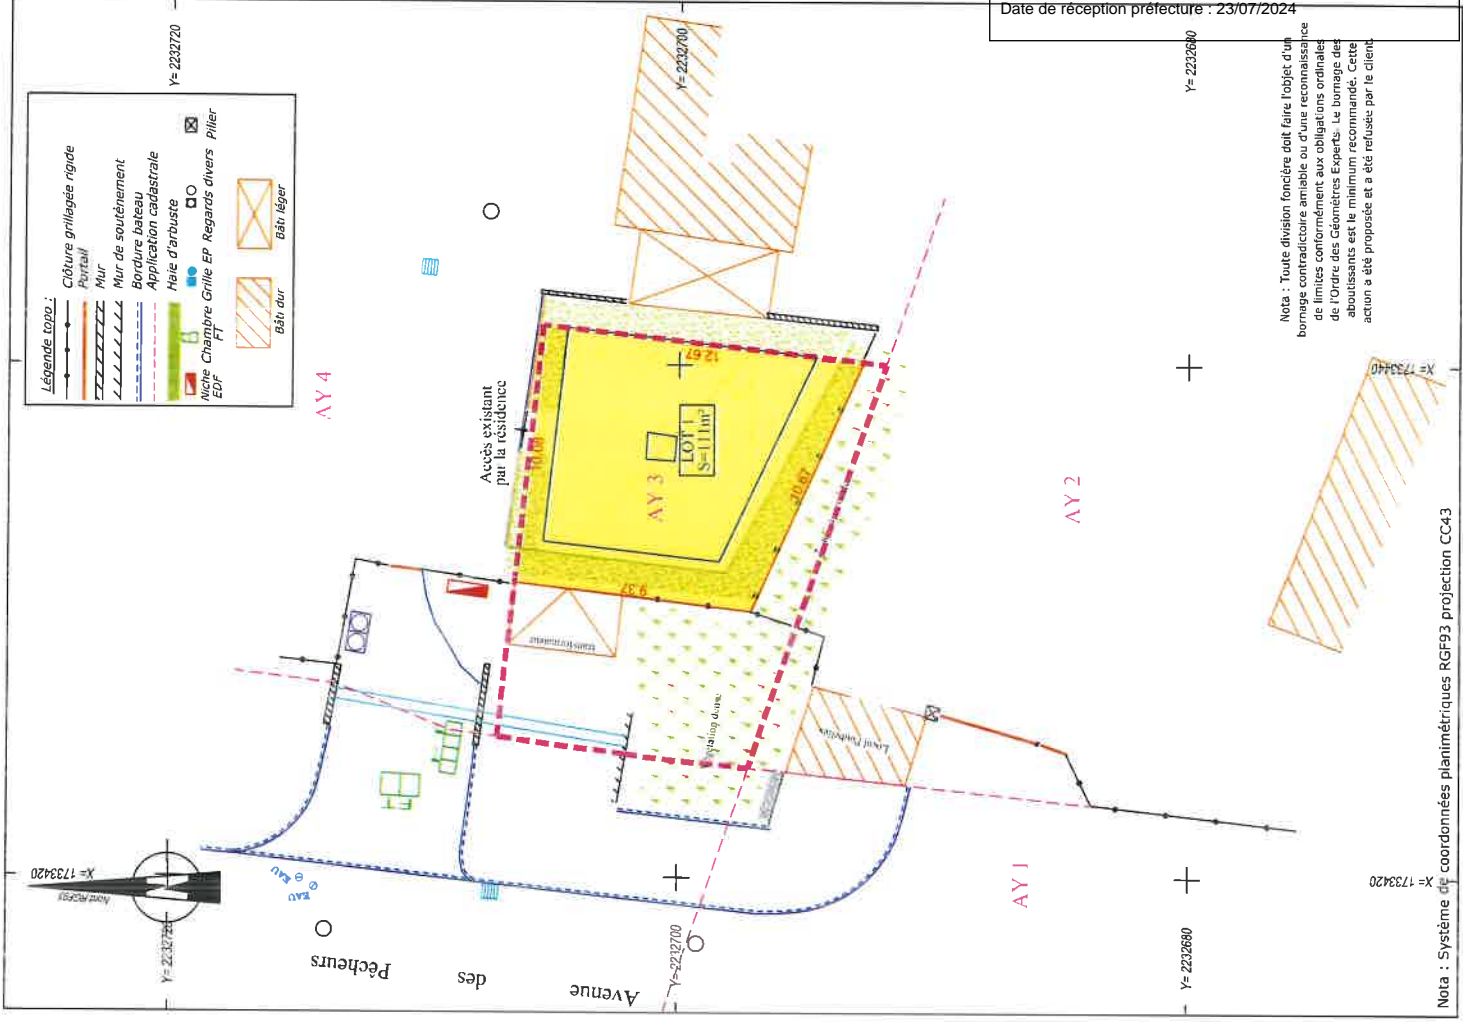

Accusé de réception en préfecture
 034-213403322-20240718-2024-07-18-3a-DE
 Date de réception préfecture : 23/07/2024

Nota : Toute division foncière doit faire l'objet d'un bornage contradictoire amiable ou d'une reconnaissance de limites conformément aux obligations ordinaires de l'Ordre des Géomètres Experts. Le bornage des aboutissants est le minimum recommandé. Cette action a été proposée et a été refusée par le client

Nota : Système de coordonnées planimétriques RGF93 projection CC43