


### Légende

	Grille		Regards EP		Regards EU		Regards
	Arbre		Côte seuil		Portail		Bouche à clé
	Réseau FT		Réseau électrique		Eclairage public		


	Clôture
	Mur de clôture
	Mur
	Haie - Végétation
	Amorce bâti
	Béton
	Bord route
	Bord chemin
	Application cadastrale
	Talus

Nota : Système de coordonnées planimétriques RGF93 projection CC43  
Altitudes rattachées au NGF à l'aide du réseau Tériat

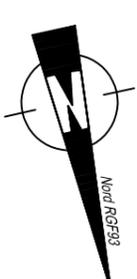

Nota:  
\*Seuls les réseaux visibles en surface et accessibles ont été relevés.  
\*Ce plan est la propriété du Cabinet BBASS, Géomètres Experts à Agde.  
\*Il peut être diffusé ou copié par des tiers uniquement avec l'accord écrit du Cabinet BBASS.  
\*Les altitudes des points topographiques saisis sur le terrain ne sont pas toutes inscrites afin d'assurer une meilleure lisibilité du plan

**TIRAGE PROVISOIRE**  
TRANSMIS POUR INFORMATION  
ne doit pas être joint à un acte authentique  
ne doit pas être utilisé pour un projet

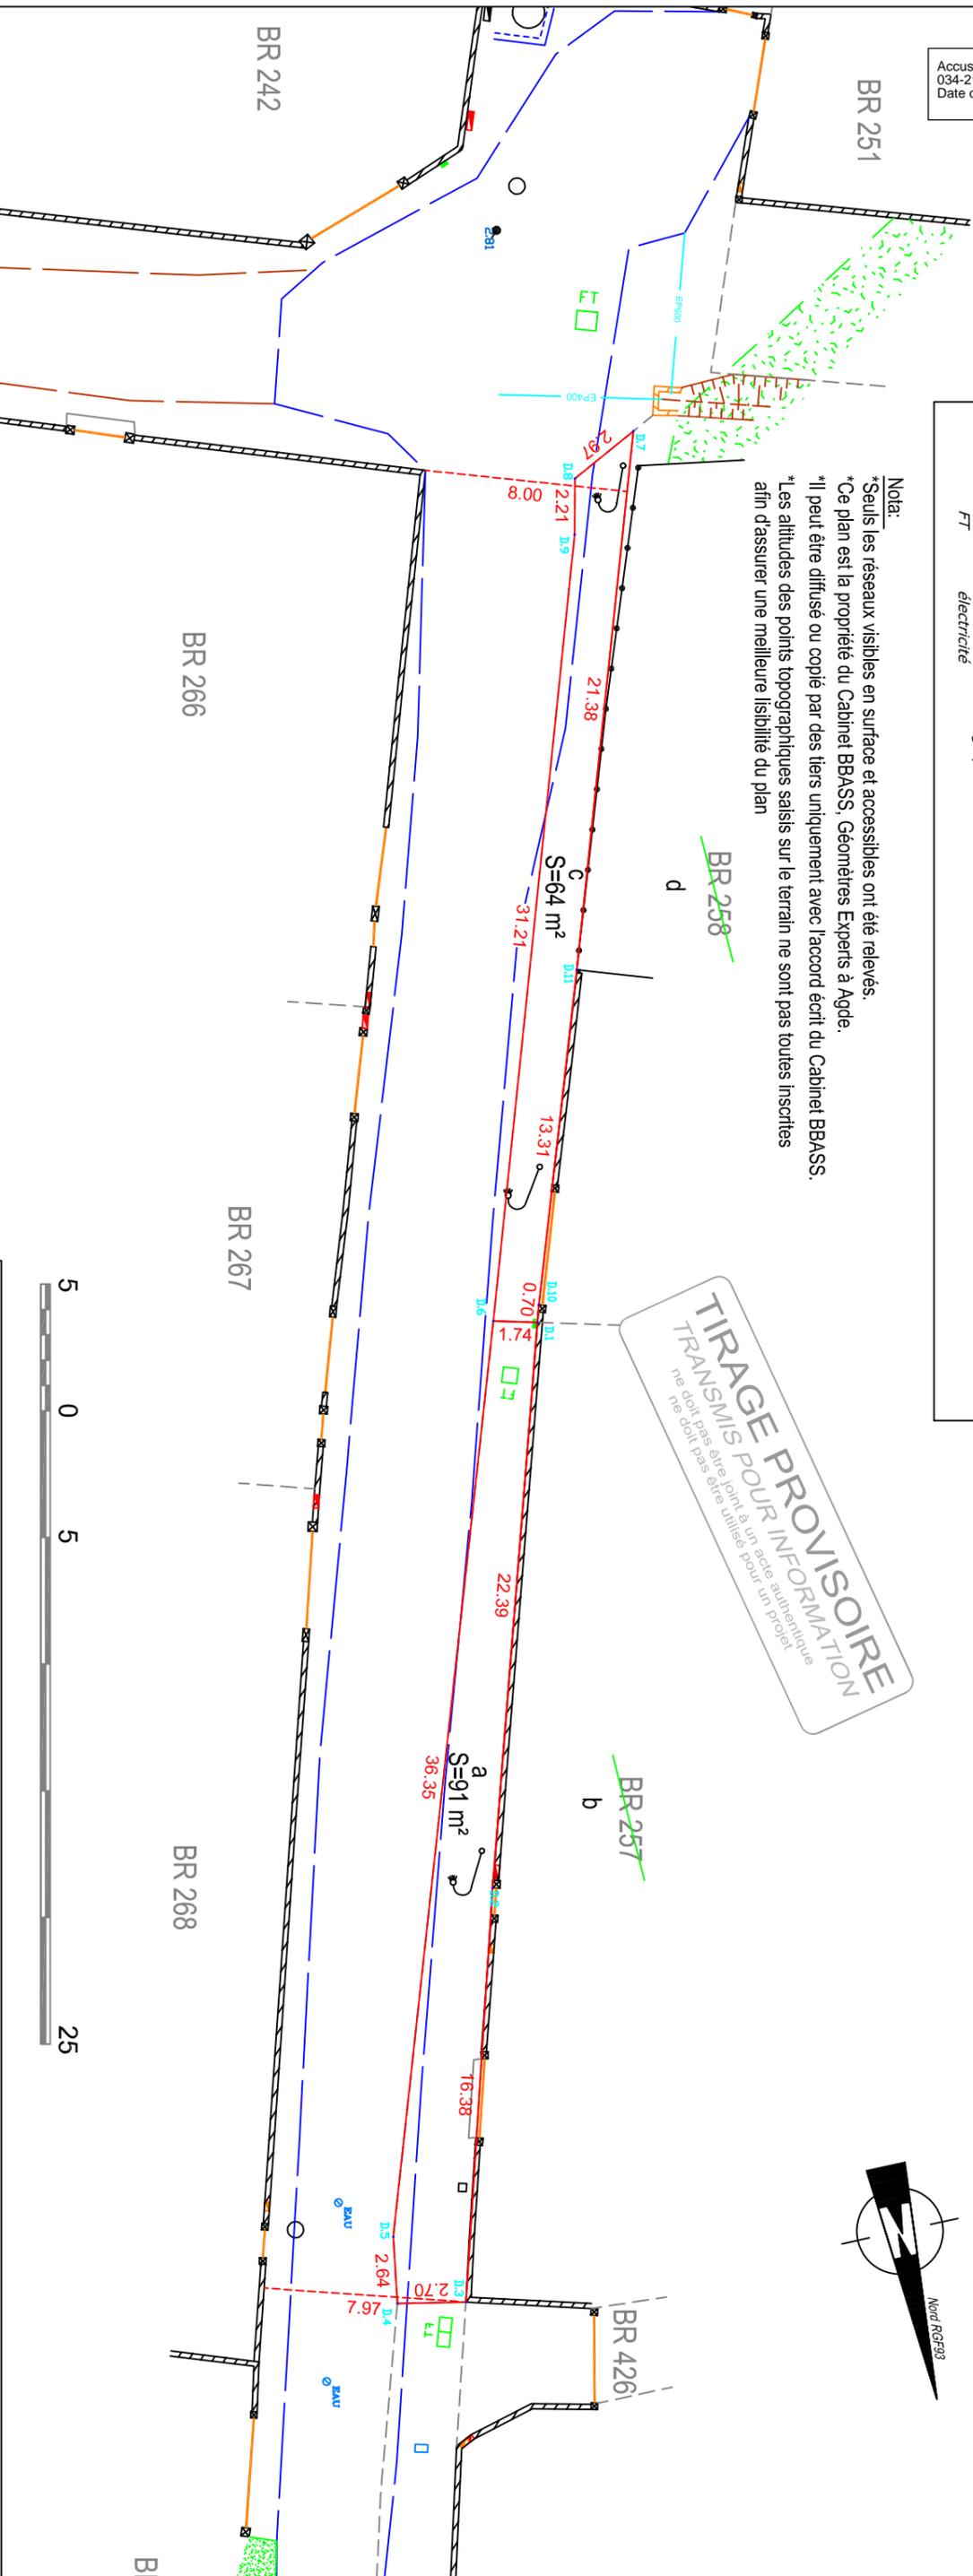

Département de l'Hérault  
**COMMUNE DE VIAS**  
Impasse du Clos du Loup

Dossier N°23\_028-02  
**Parcelles BR n°257-258**  
**PLAN DE DIVISION**



ECHELLE : 1/ 250

 <b>BBASS</b> GÉOMÈTRE-EXPERT GÉOMÈTRE-EXPERT CONSULTANT VALEUR AJOUTÉE	Successeur du Cabinet MAZAS Salaré de Géomètres Experts fonders D.P.L.G. Bureau secondaire 3, Boulevard du Soleil 34300 AGDE Tel : 04.67.94.14.49 Email : geometre-agde@bbass.fr - Site : www.bbass.fr	DATE Le 24/04/23	Rélevé topographique	REALISATION LEVE DNO CIN	CONTROLE CIN
	MODIFICATIONS	MODIFICATIONS	MODIFICATIONS	MODIFICATIONS	MODIFICATIONS