

Commune :
VIAS

Section : BV
Feuille : 000 BV 01

Échelle d'origine : 1/1000
Échelle d'édition : 1/1000

Date d'édition : 24/07/2024
(fuseau horaire de Paris)

Coordonnées en projection : RGF93CC43
©2022 Direction Générale des Finances
Publiques


EXTRAIT DU PLAN CADASTRAL

Accusé de réception en préfecture
034-213403322-20241212-2024-12-12-3g-DE
Date de réception préfecture : 18/12/2024

Le plan visualisé sur cet extrait est géré
par le centre des impôts foncier suivant :
CENTRE DES IMPOTS FONCIERS
11 Av PIERRE VERDIER B.P 751 34522
34522 BEZIERS CEDEX
tél. 04 67 35 69 03 -fax 04 67 35 69 00
cdf.beziers@dgif.finances.gouv.fr

Cet extrait de plan vous est délivré par :

cadastre.gouv.fr

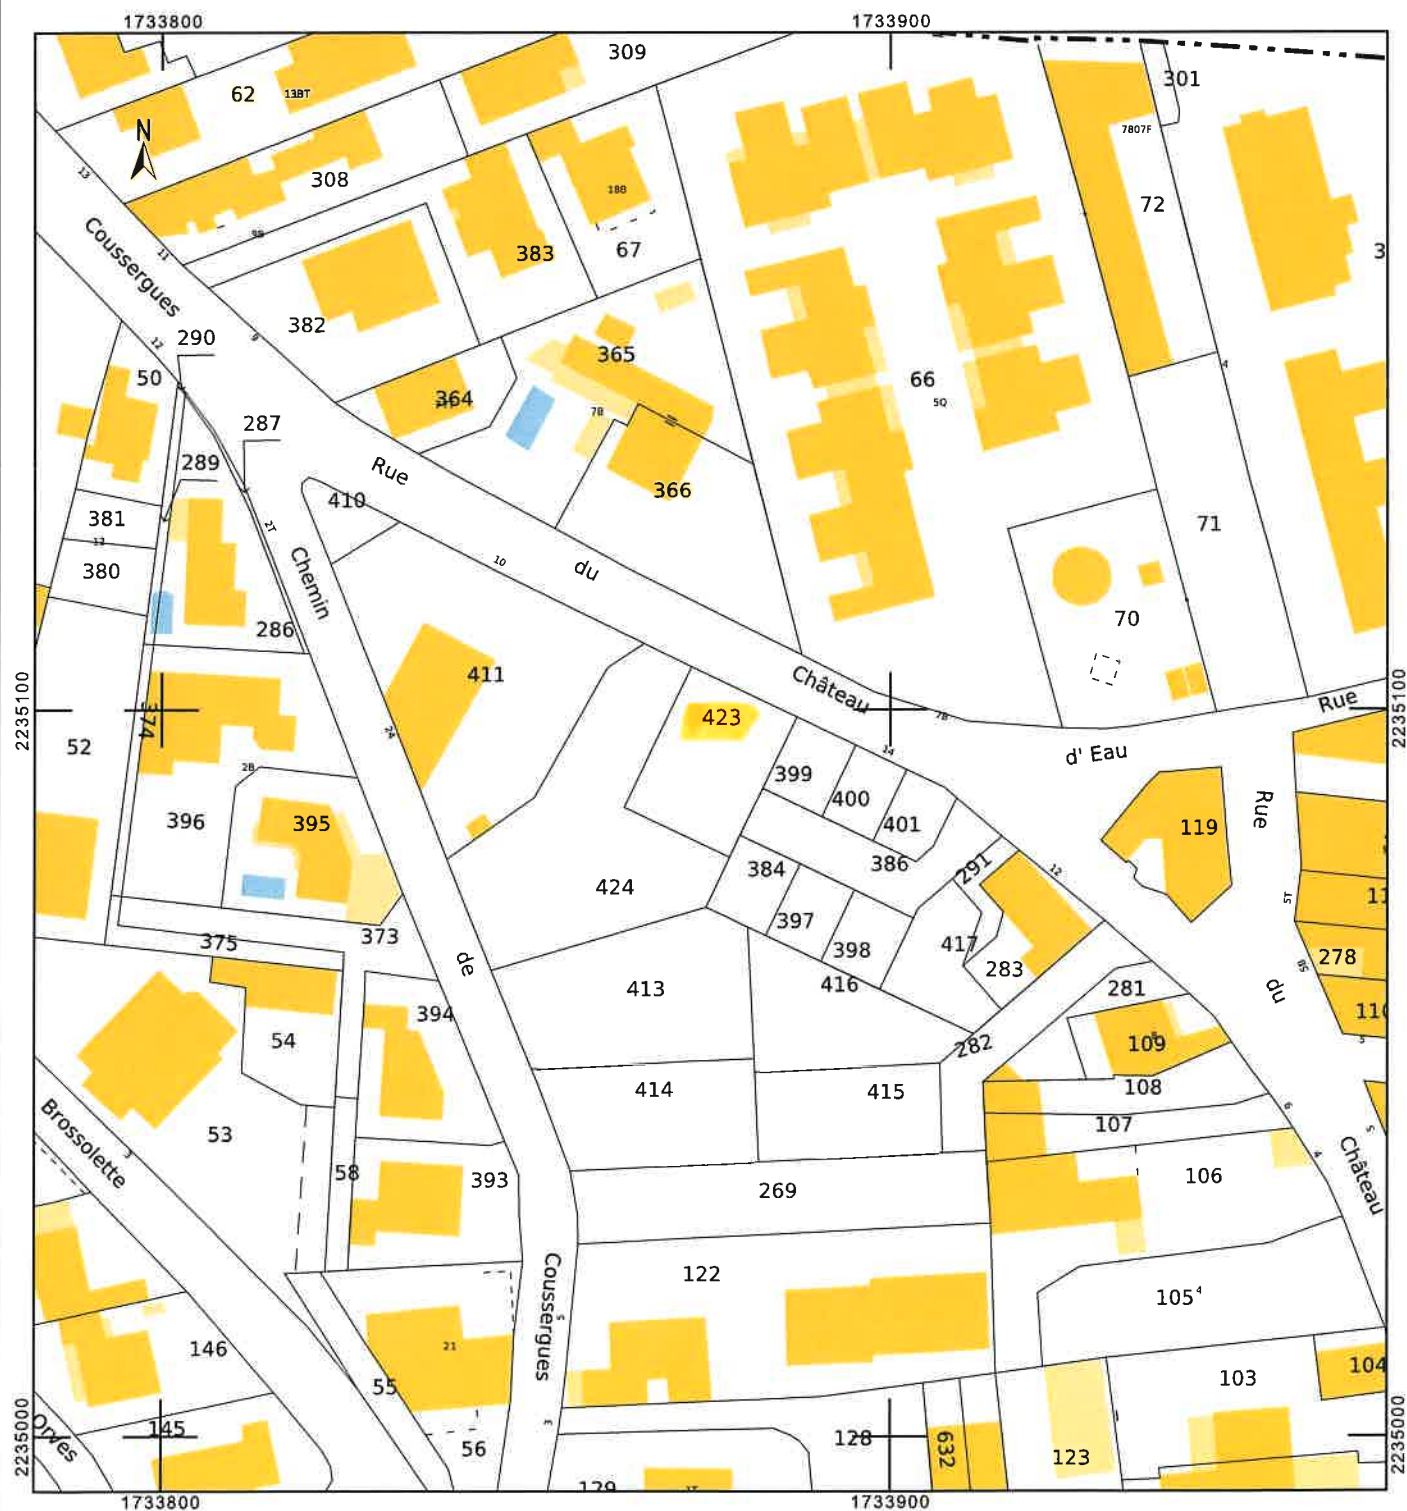



Ech=1/150e Format A3	Ref: 2022-64
-------------------------	-----------------

<u>Date:</u> 10/01/2023	<u>Mission/Version:</u> PC 02.01
----------------------------	-------------------------------------

Titre :
PC 2 - EdI
Plan Topographique

Dossier:
SAINT-BLANCAT
Construction d'un
"Pavillon à Garages & Box"
34 450 Vias

[illegible]

Federico MARTINEZ DAVERIO
04, Place du Marche - 34630 Saint Thibéry
Port: 06 28 37 59 90
Fax: 04 67 21 13 89
e-mail: contact@fmd-architecte.com
site web: www.fmd-architecte.com