

Alain MELINON

Architecte DPLG

5 rue Georges Brassens

4290 Montblanc

Tel: 04 67 98 60 39


Port: 06 14 12 03 75

n° National AA 21290

alain.melinon@orange.fr

04 JAN. 2023


Plan de Masse

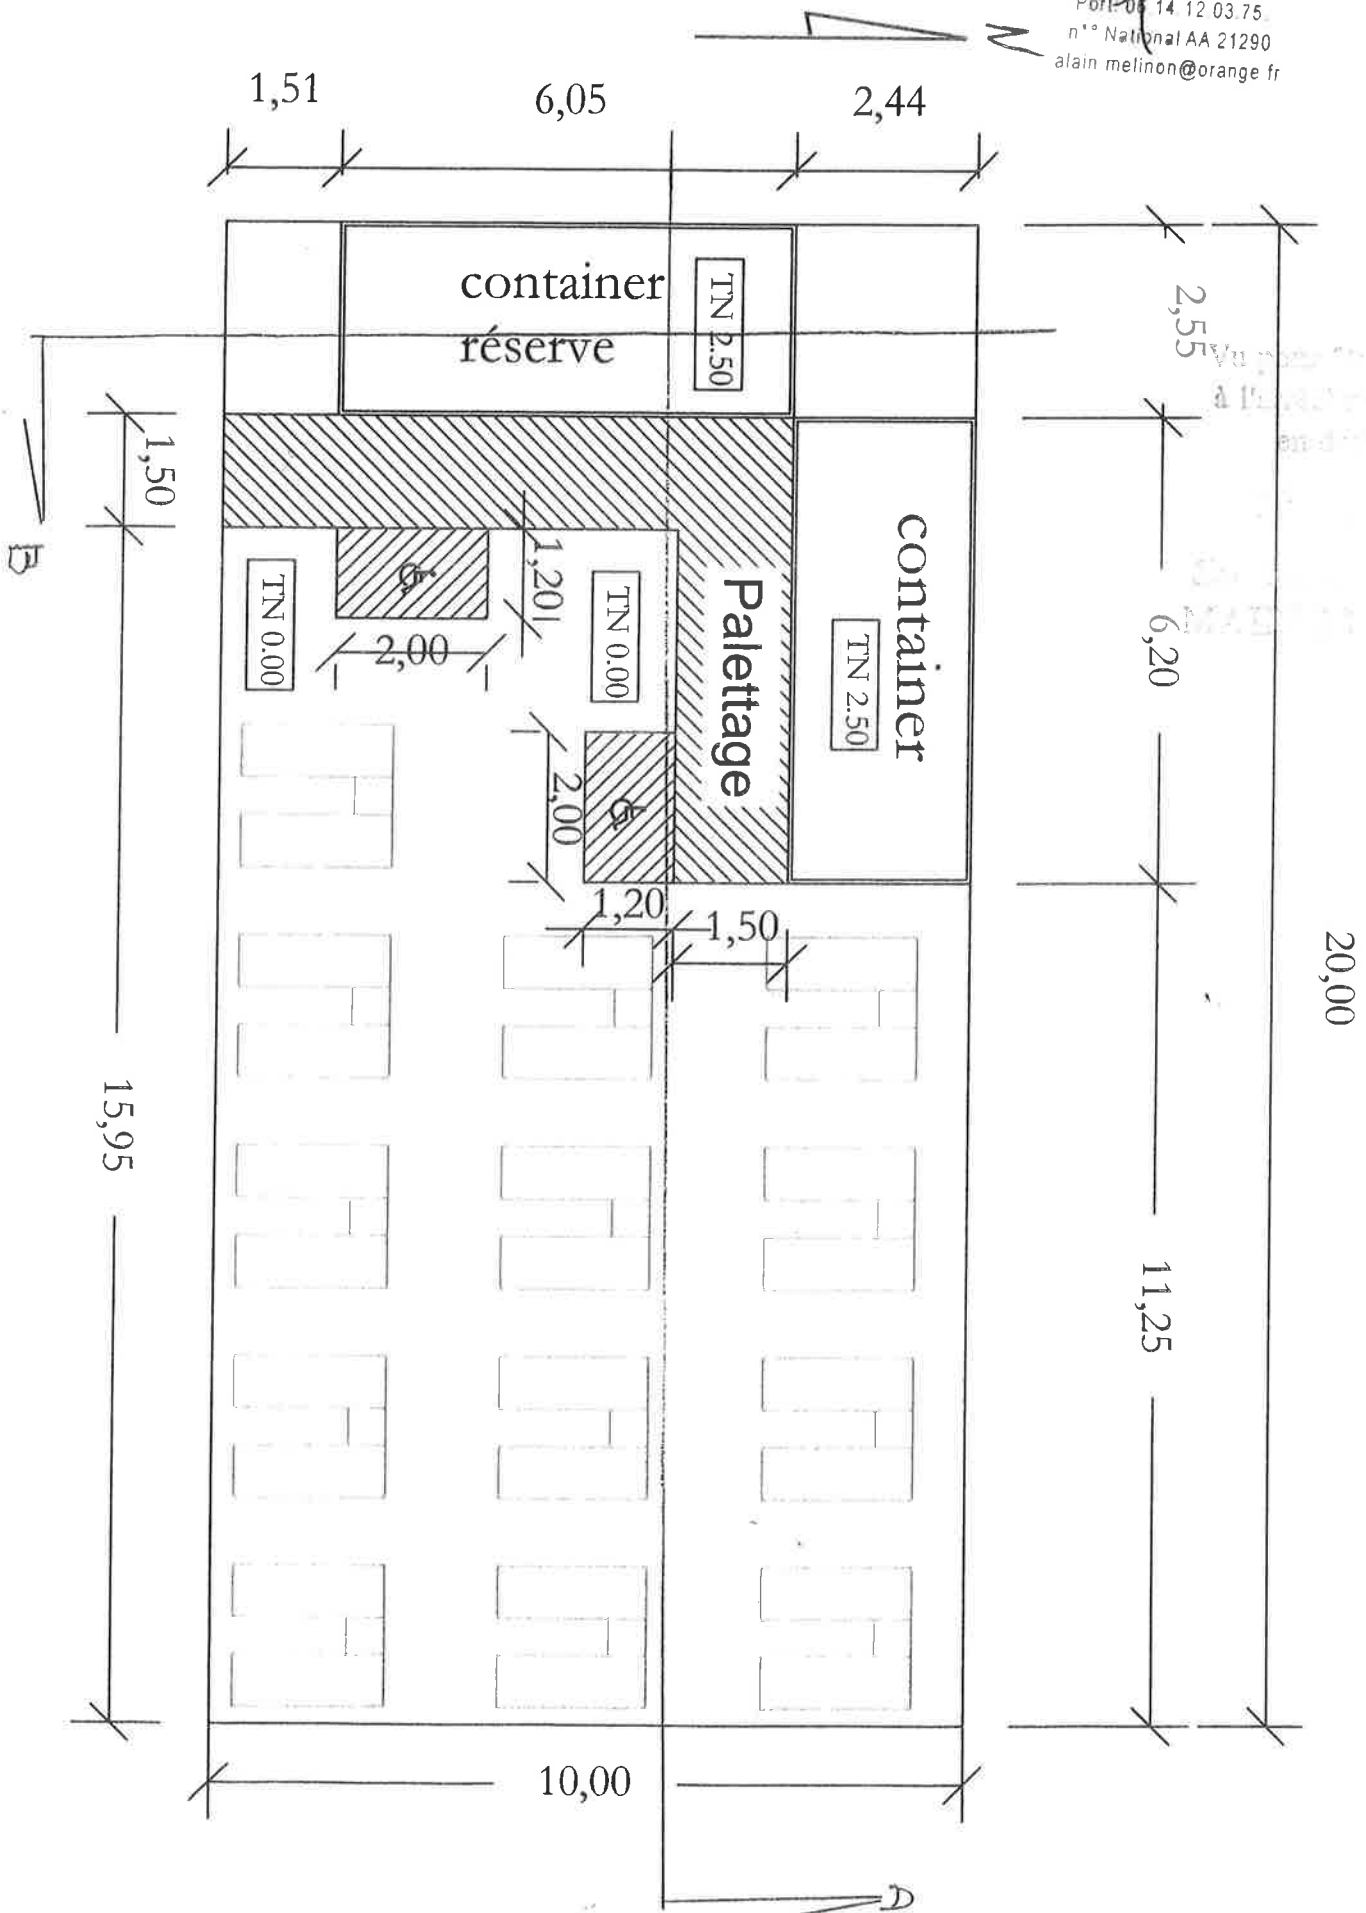

Accusé de réception en préfecture
034-213403322-20240327-2024-084-AI
Date de télétransmission : 03/04/2024
Date de réception préfecture : 03/04/2024
Architecte DPLG

5 rue Georges Brassens
34290 Montblanc
Tel: 04 47 98 60 39.
Port 06 14 12 03 75.
n° National AA 21290
alain.melin@orange.fr

N

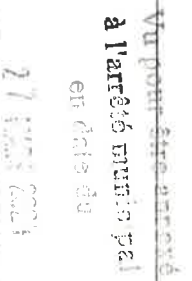

20,00

6,05 MAIRIE / Reçu le

23 JAN. 2024

Service Urbanisme
Mairie de Vias