



Plan de repérage

Parking A





Tout en conservant les caractéristiques essentielles du plan, la société se réserve la possibilité d'y apporter des modifications pour des raisons techniques ou d'amélioration. Les faux plafonds, retombées et emplacement des équipements sont figurés à titre indicatif.

PLAN DE VENTE

04/06/2025

INDICE N°

Accusé de réception en préfecture
034-213403322-20250731-2025-07-31-3e-DE
Date de réception préfecture : 07/08/2025

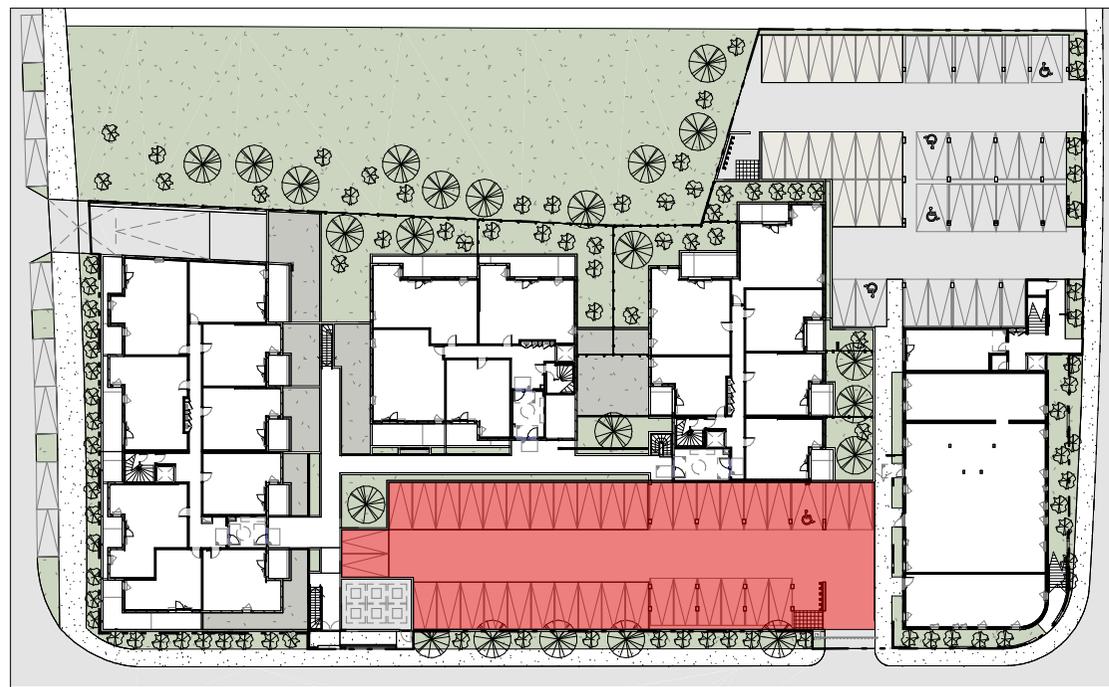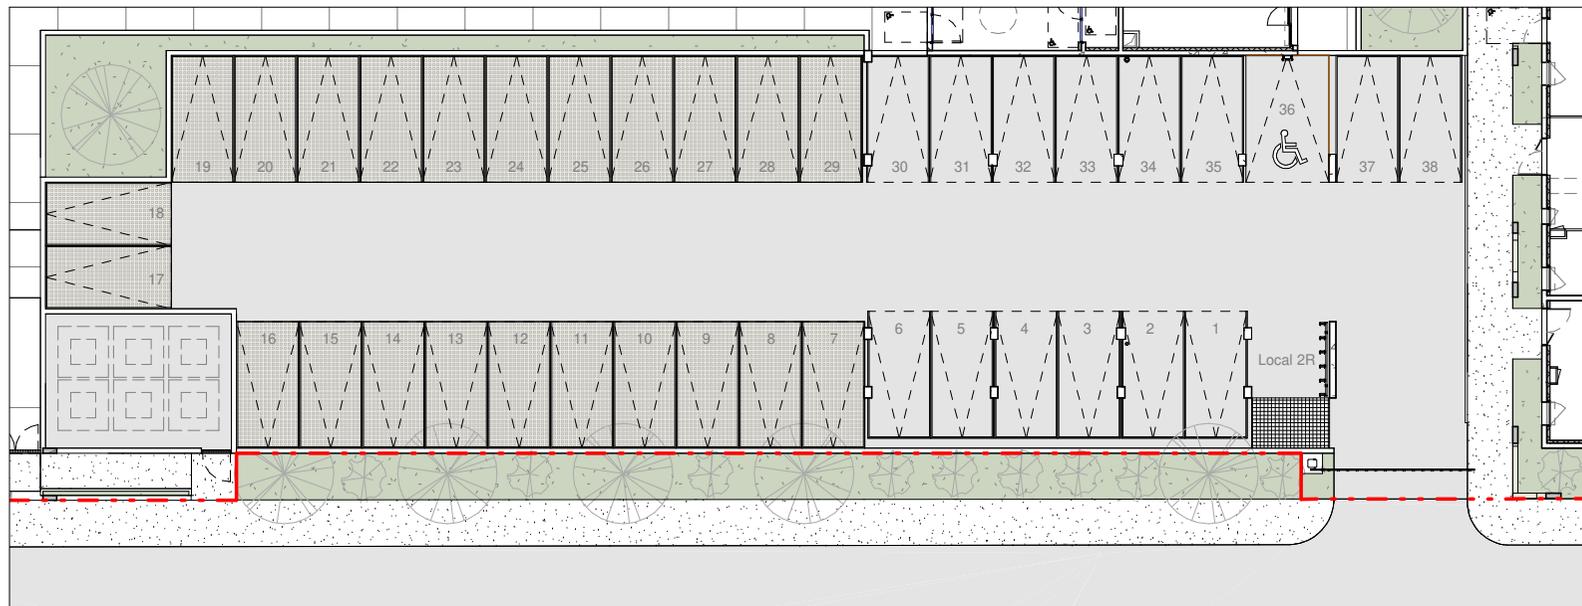



Plan de repérage

Parking B



Tout en conservant les caractéristiques essentielles du plan, la société se réserve la possibilité d'y apporter des modifications pour des raisons techniques ou d'amélioration. Les faux plafonds, retombées et emplacement des équipements sont figurés à titre indicatif.

PLAN DE VENTE

04/06/2025

INDICE N°

