


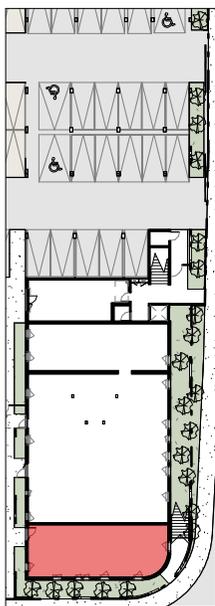

LOCAL D'ACTIVITE

LOT 01

RDC



Tout en conservant les caractéristiques essentielles du plan, la société se réserve la possibilité d'y apporter des modifications pour des raisons techniques ou d'amélioration. Les faux plafonds, retombées et emplacement des équipements sont figurés à titre indicatif.

PLAN DE VENTE

04/06/2025


INDICE N°

Accusé de réception en préfecture
034-213403322-20250731-2025-07-31-3e-DE
Date de réception préfecture : 07/08/2025

S



Plans de vente n'intégrant pas les gaines techniques nécessaires aux réseaux de plomberie EU et EP. Adaptations à venir selon synthèse des bureaux d'étude.

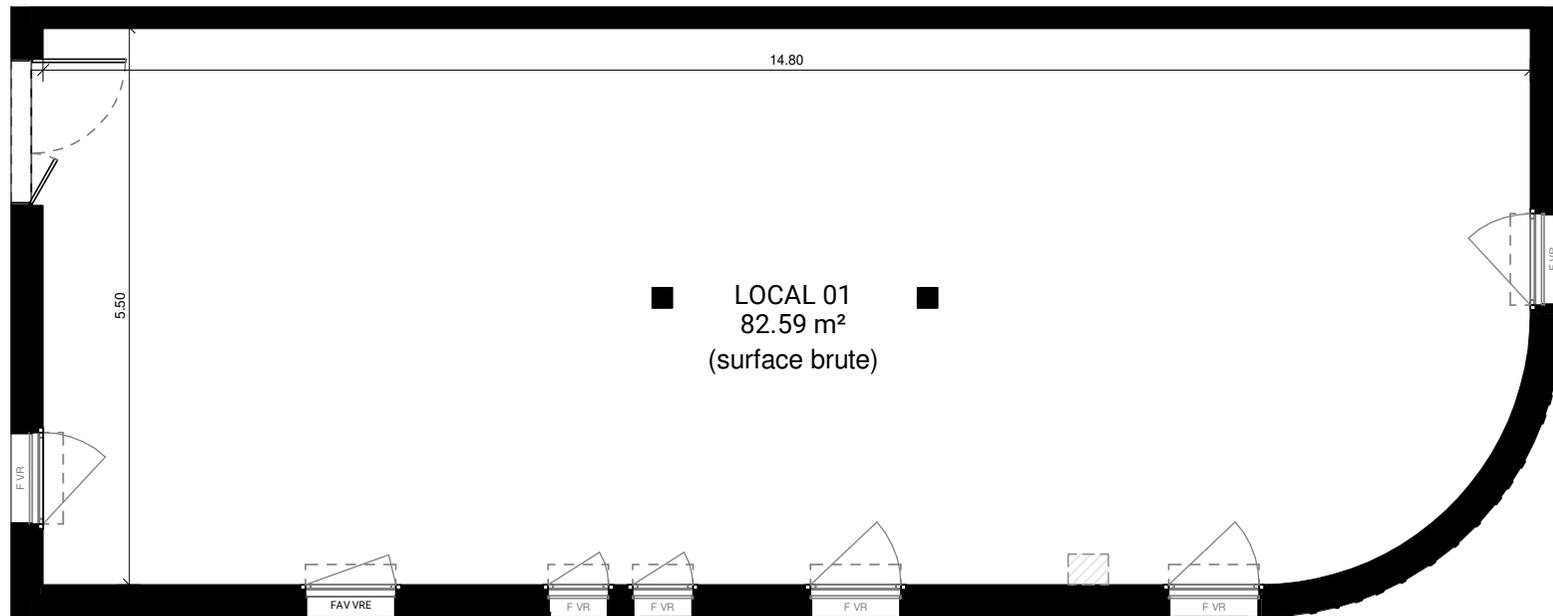


0 2.5m



LOCAL D'ACTIVITE

LOT 02

RDC

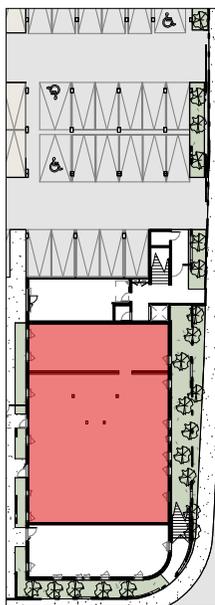


Tout en conservant les caractéristiques essentielles du plan, la société se réserve la possibilité d'y apporter des modifications pour des raisons techniques ou d'amélioration. Les faux plafonds, retombées et emplacement des équipements sont figurés à titre indicatif.

PLAN DE VENTE

04/06/2025

INDICE N°

Plans de vente n'intégrant pas les gaines techniques nécessaires aux réseaux de plomberie EU et EP. Adaptations à venir selon synthèse des bureaux d'étude.

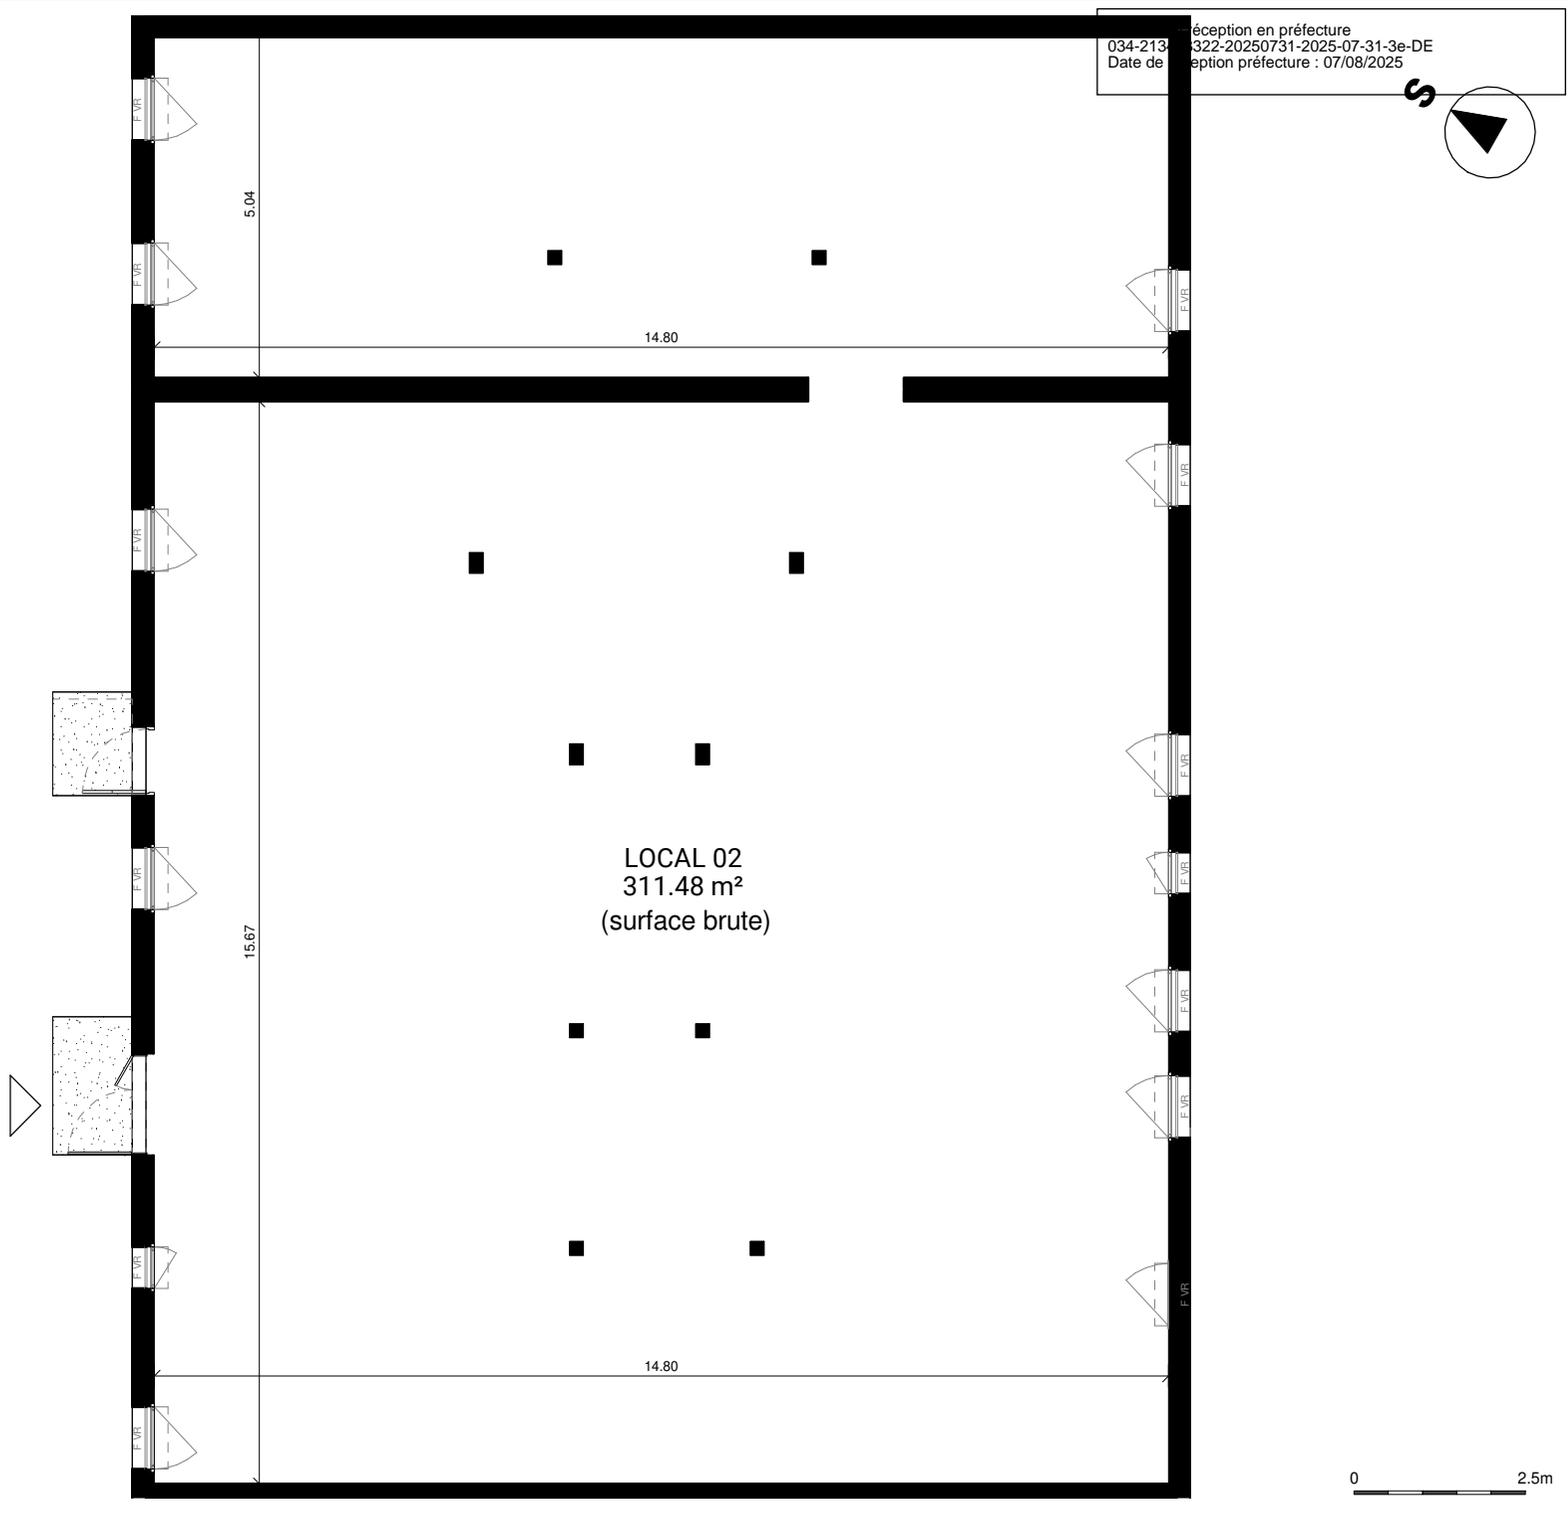




LOCAL D'ACTIVITE

LOT 03

RDC

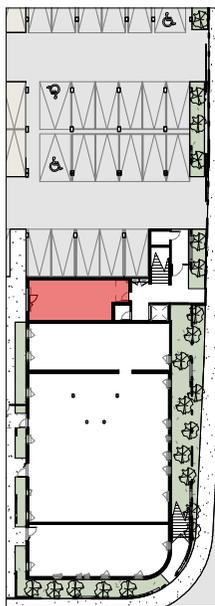

Tout en conservant les caractéristiques essentielles du plan, la société se réserve la possibilité d'y apporter des modifications pour des raisons techniques ou d'amélioration. Les faux plafonds, retombées et emplacement des équipements sont figurés à titre indicatif.

PLAN DE VENTE

04/06/2025


INDICE N°

Accusé de réception en préfecture
034-213403322-20250731-2025-07-31-3e-DE
Date de réception préfecture : 07/08/2025

S



Plans de vente n'intégrant pas les gaines techniques nécessaires aux réseaux de plomberie EU et EP. Adaptations à venir selon synthèse des bureaux d'étude.

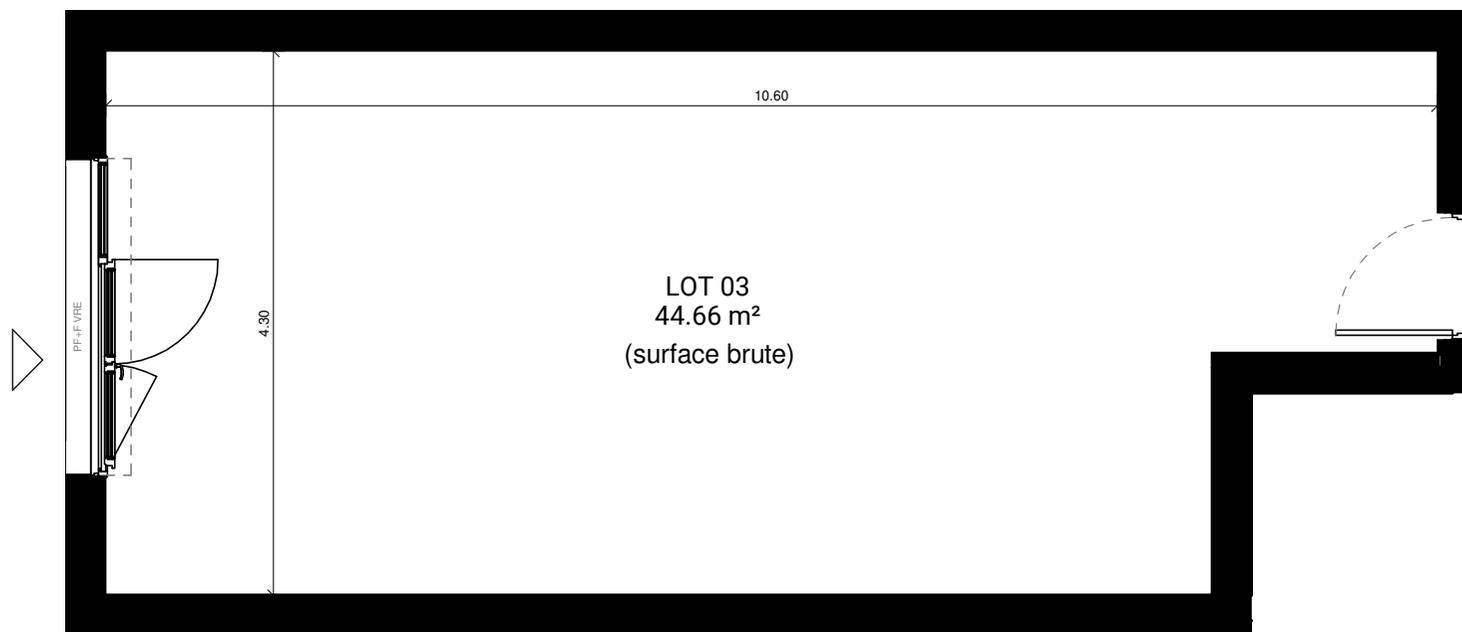




LOCAL D'ACTIVITE

LOT 04

R+1

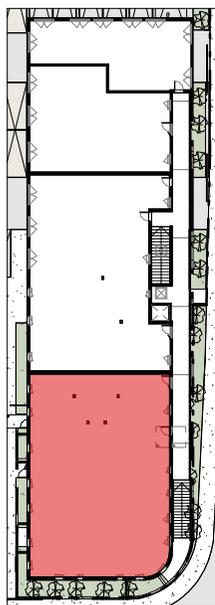


Tout en conservant les caractéristiques essentielles du plan, la société se réserve la possibilité d'y apporter des modifications pour des raisons techniques ou d'amélioration. Les faux plafonds, retombées et emplacement des équipements sont figurés à titre indicatif.

PLAN DE VENTE

04/06/2025

INDICE N°

Plans de vente n'intégrant pas les gaines techniques nécessaires aux réseaux de plomberie EU et EP. Adaptations à venir selon synthèse des bureaux d'étude.

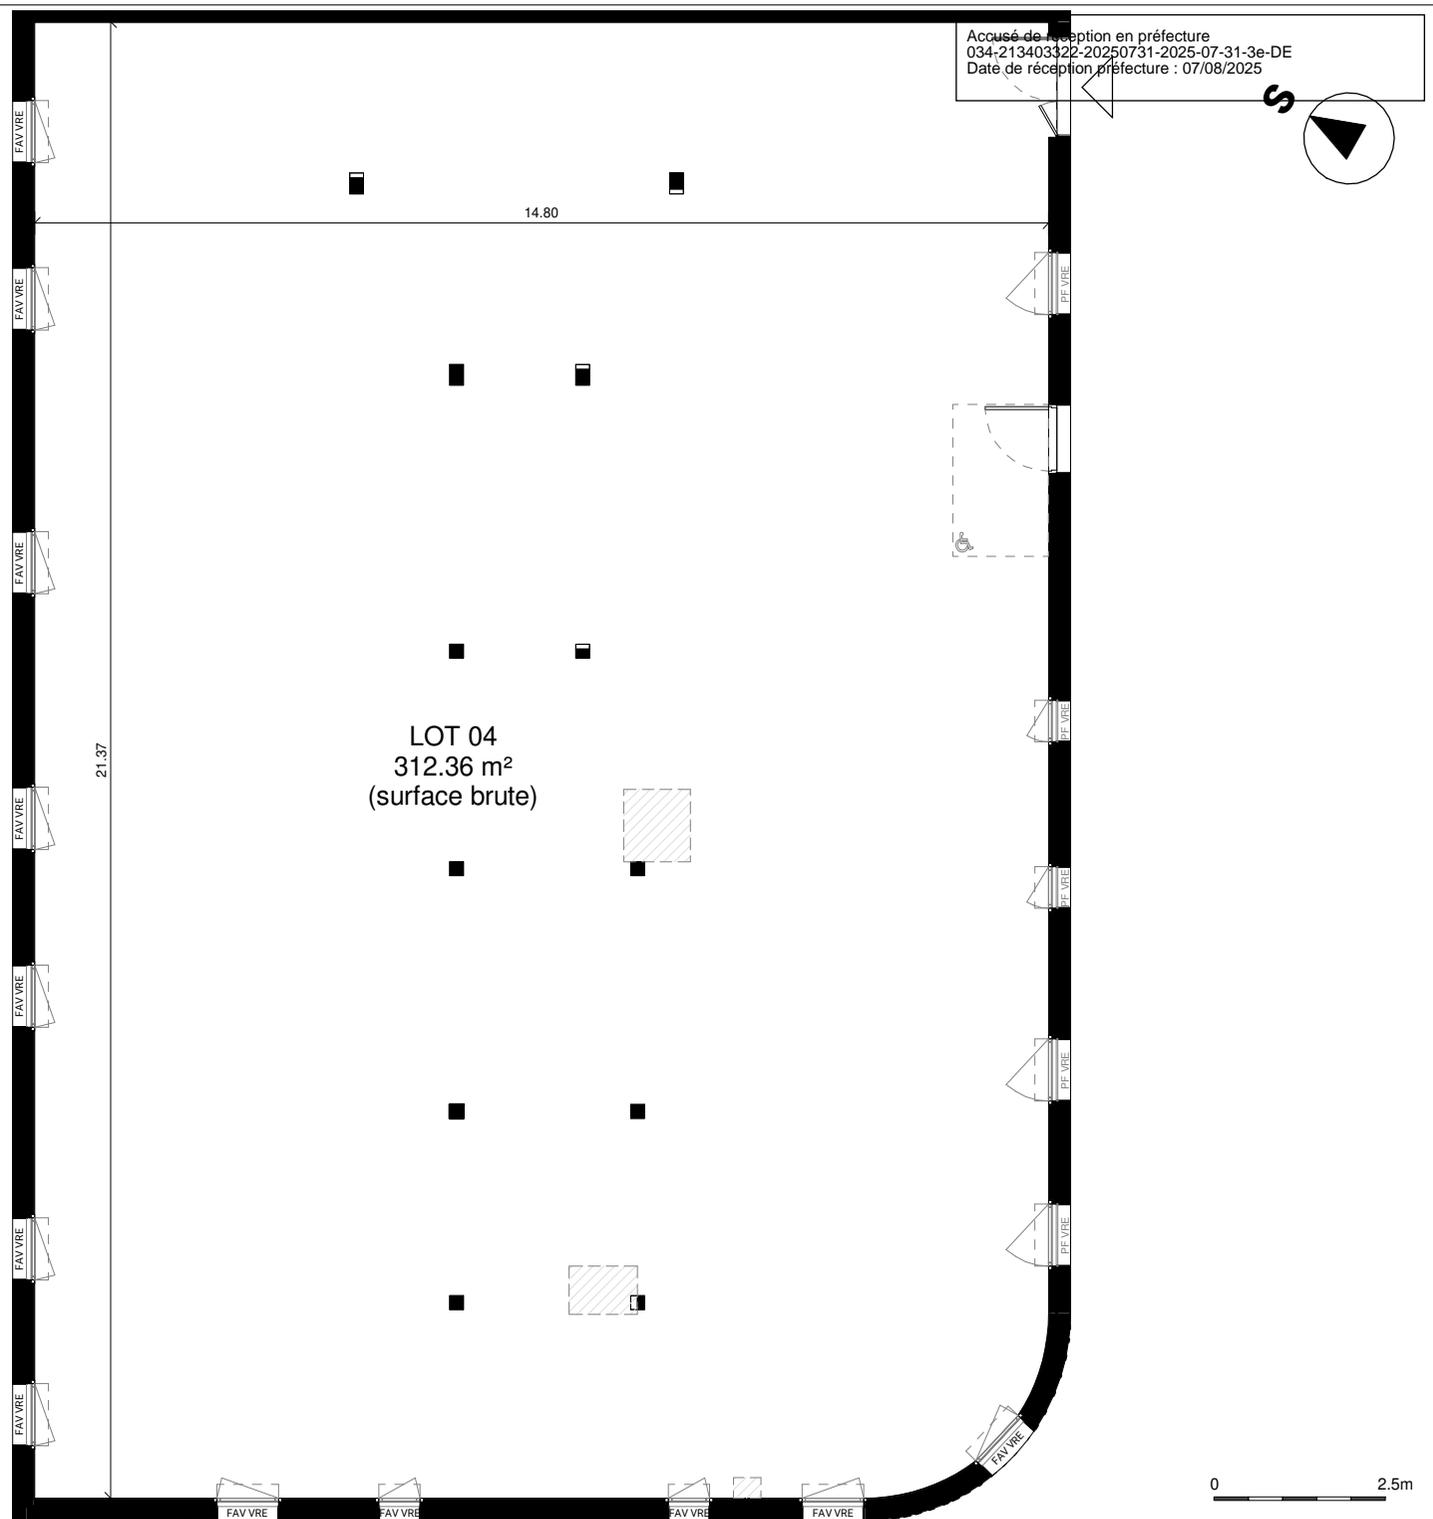




LOCAL D'ACTIVITE

LOT 05

R+1

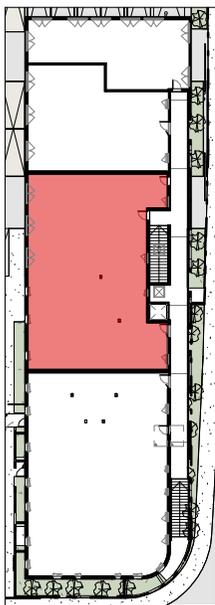


Tout en conservant les caractéristiques essentielles du plan, la société se réserve la possibilité d'y apporter des modifications pour des raisons techniques ou d'amélioration. Les faux plafonds, retombées et emplacement des équipements sont figurés à titre indicatif.

PLAN DE VENTE

04/06/2025

INDICE N°

Plans de vente n'intégrant pas les gaines techniques nécessaires aux réseaux de plomberie EU et EP. Adaptations à venir selon synthèse des bureaux d'étude.

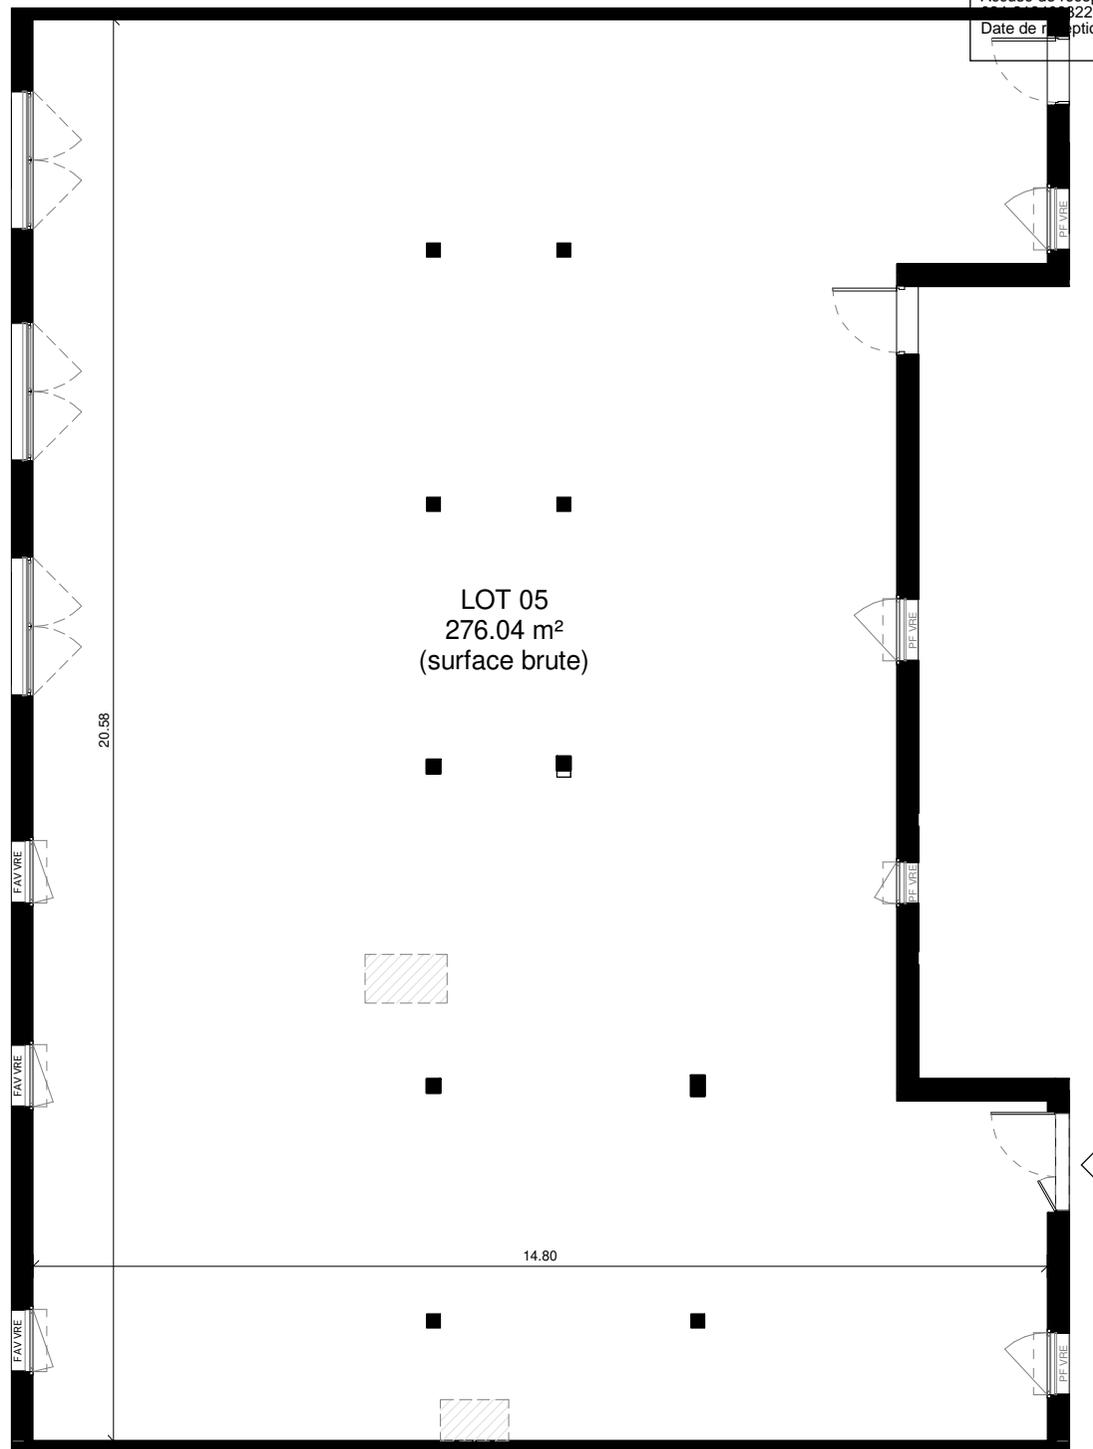

LOT 05
276.04 m²
(surface brute)

Accusé de réception en préfecture
22-20250731-2025-07-31-3e-DE
Date de réception en préfecture : 07/08/2025

S




0 2.5m



LOCAL D'ACTIVITE

LOT 06

R+1

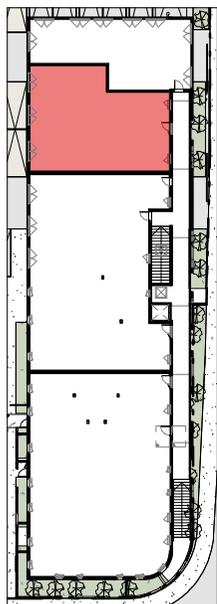

Tout en conservant les caractéristiques essentielles du plan, la société se réserve la possibilité d'y apporter des modifications pour des raisons techniques ou d'amélioration. Les faux plafonds, retombées et emplacement des équipements sont figurés à titre indicatif.

PLAN DE VENTE

04/06/2025


INDICE N°

Accusé de réception en préfecture
034-213403322-20250731-2025-07-31-3e-DE
Date de réception préfecture : 07/08/2025

S



Plans de vente n'intégrant pas les gaines techniques nécessaires aux réseaux de plomberie EU et EP. Adaptations à venir selon synthèse des bureaux d'étude.

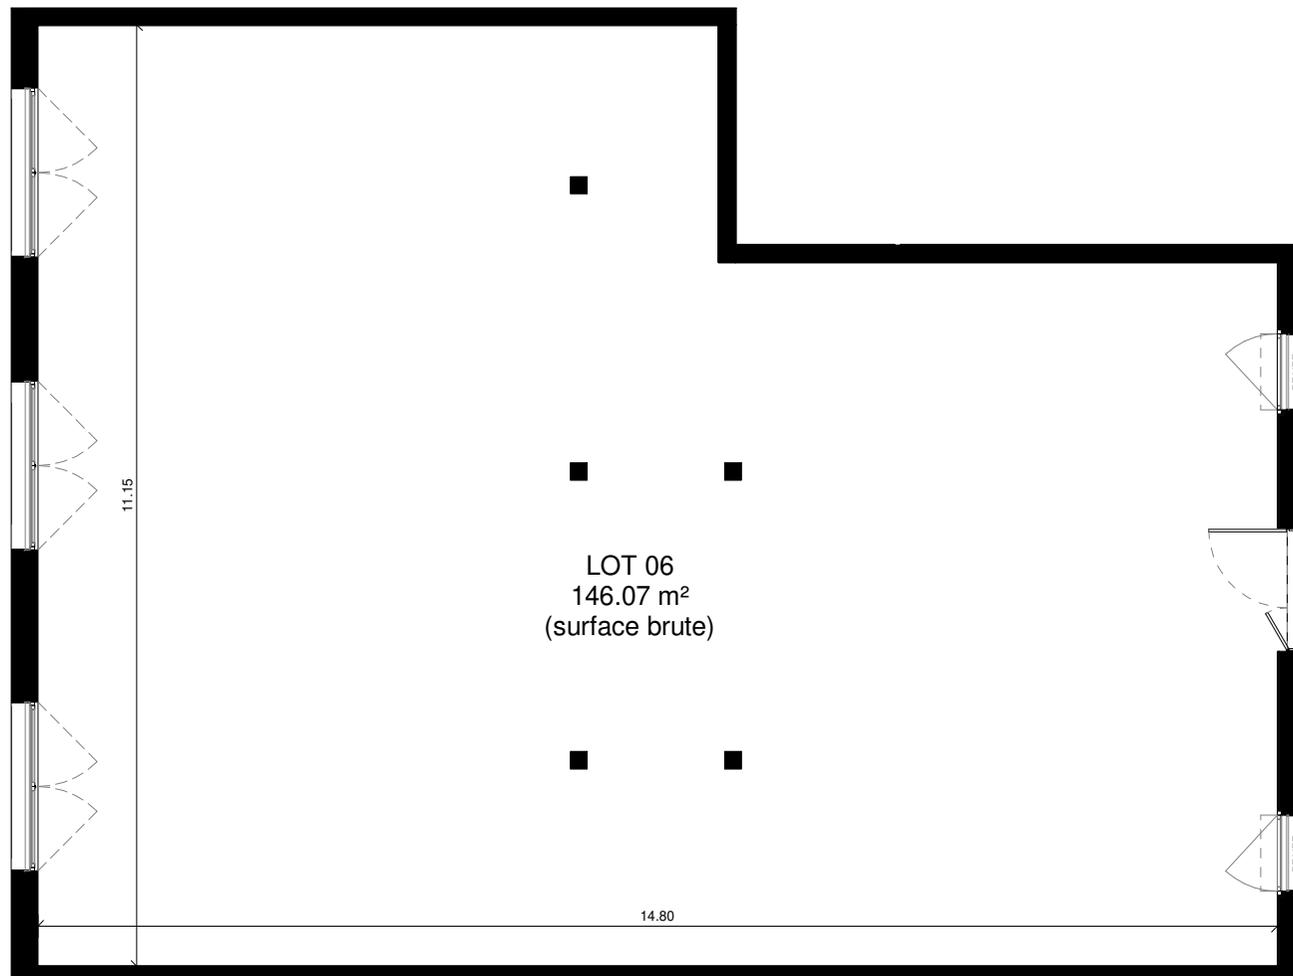

0 2.5m






LOCAL D'ACTIVITE

LOT 07

R+1

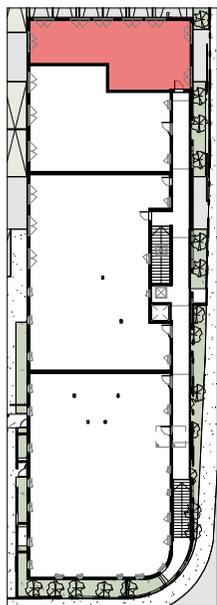

Tout en conservant les caractéristiques essentielles du plan, la société se réserve la possibilité d'y apporter des modifications pour des raisons techniques ou d'amélioration. Les faux plafonds, retombées et emplacement des équipements sont figurés à titre indicatif.

PLAN DE VENTE

04/06/2025


INDICE N°

Accusé de réception en préfecture
034-213403322-20250731-2025-07-31-3e-DE
Date de réception préfecture : 07/08/2025

S



Plans de vente n'intégrant pas les gaines techniques nécessaires aux réseaux de plomberie EU et EP. Adaptations à venir selon synthèse des bureaux d'étude.

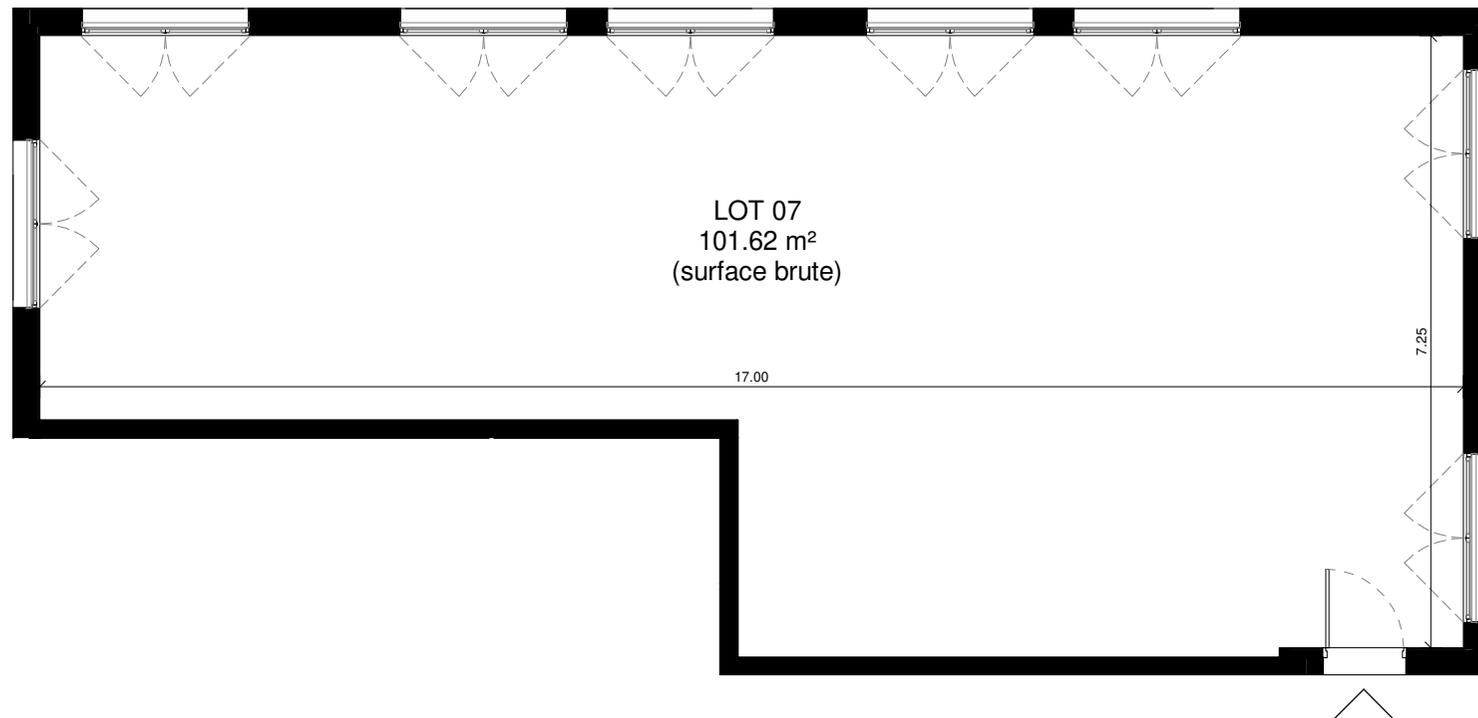

LOT 07
101.62 m²
(surface brute)

17.00

7.25

0 2.5m





Tableau surface brute



Tout en conservant les caractéristiques essentielles du plan, la société se réserve la possibilité d'y apporter des modifications pour des raisons techniques ou d'amélioration. Les faux plafonds, retombées et emplacement des équipements sont figurés à titre indicatif.

PLAN DE VENTE

04/06/2025

INDICE N°

Accusé de réception en préfecture
034-213403322-20250731-2025-07-31-3e-DE
Date de réception préfecture : 07/08/2025



[TABLEAU DES SURFACES SB]

Local d'activité

LOT 01

82,59

LOT 02

311,48

LOT 03

44,66

LOT 04

312,36

LOT 05

276,04

LOT 06

146,07

LOT 07

101,62

TOTAL

1274,82