

Aménagement du promenoir

Département de l'Hérault
Commune de Vias

Pièce 2 : Pièces graphiques


a) Plan de situation (2015)

b) Plan de situation (2024)

c) Plan de fonctionnement hydraulique initial

d) Plan de fonctionnement hydraulique actuel

e) Situation du projet vis-à-vis du PPRI de Vias

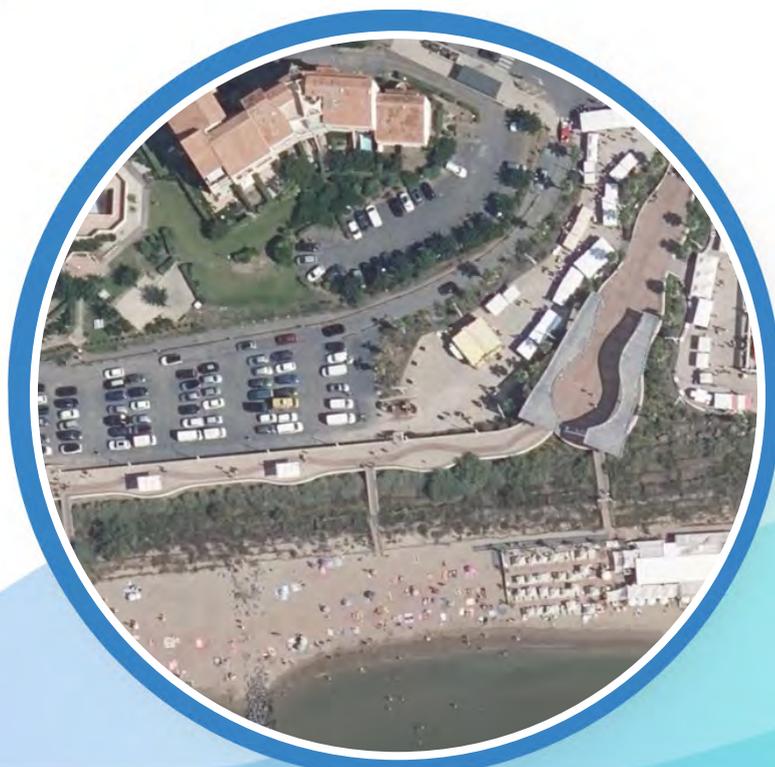

Conception



BEI
58, allée John Boland
34500 Béziers

Maître d'ouvrage



Commune de VIAS
6 place des Arènes
34450 Vias




Commune de Vias

Projet



Commune de Vias

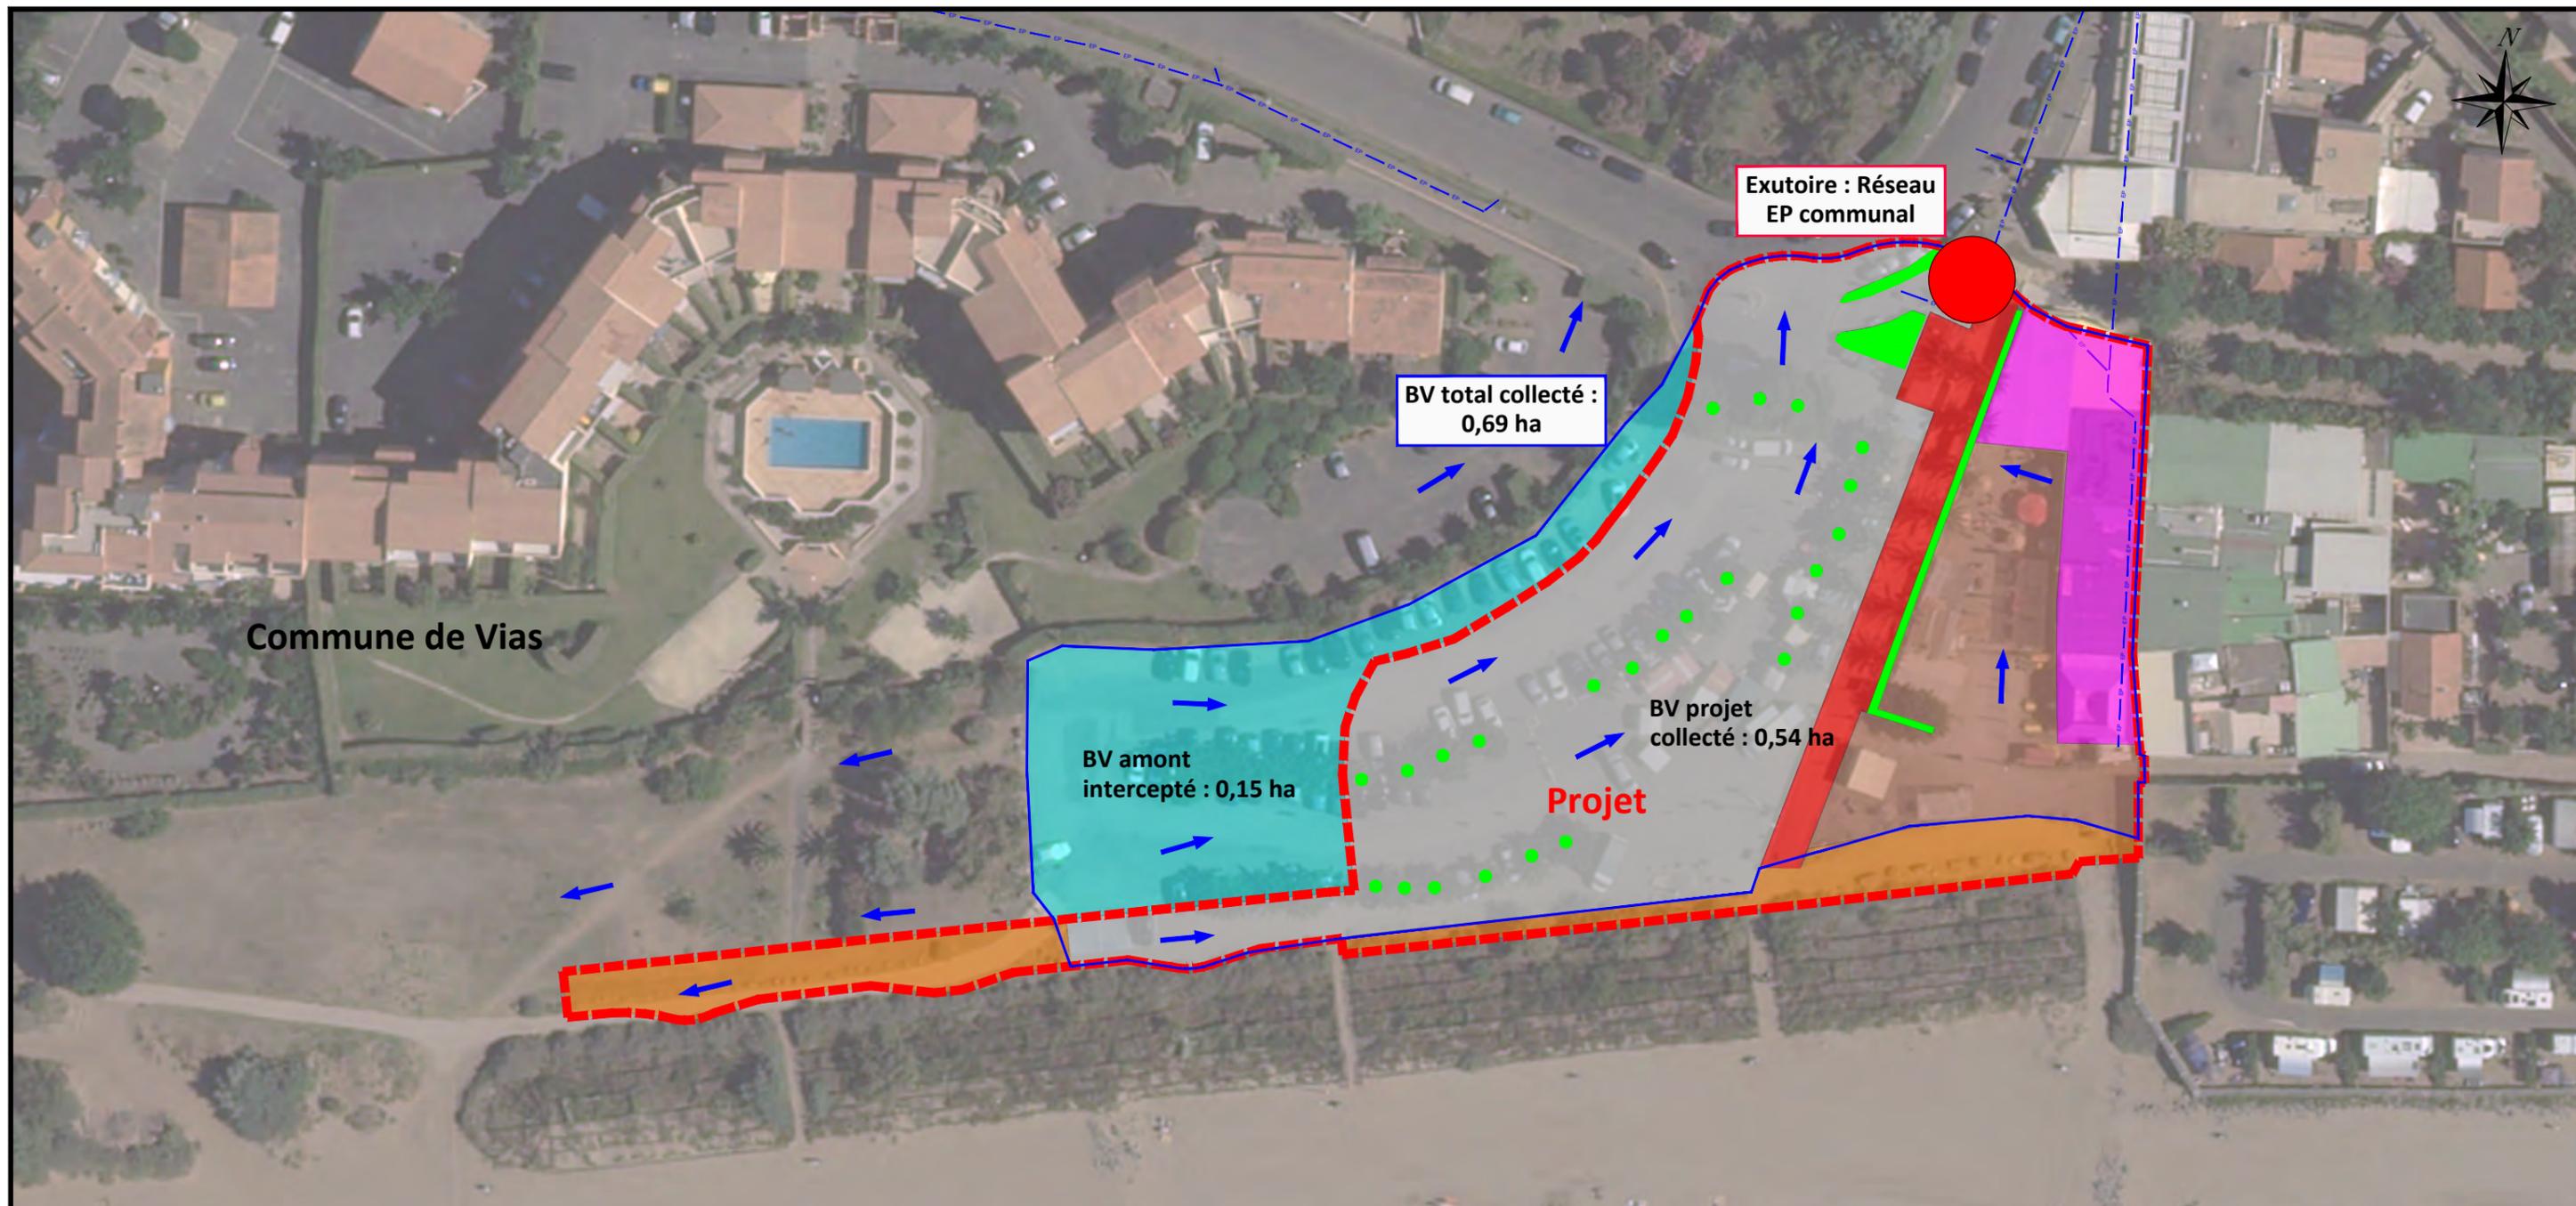

Commune de Vias

Exutoire : Réseau EP communal

BV total collecté : 0,69 ha


BV amont intercepté : 0,15 ha

BV projet collecté : 0,54 ha

Projet

Légende

- Réseau EP existant
 - Point bas de la zone
 - Ruissellement
 - Zone aménagée
 - BV Collecté par le réseau pluvial existant
 - BV intercepté par l'opération
- Revêtement zone aménagée :**
- Stabilisé
 - Espaces verts
 - Béton
 - Enrobé
 - Terre
 - Toiture

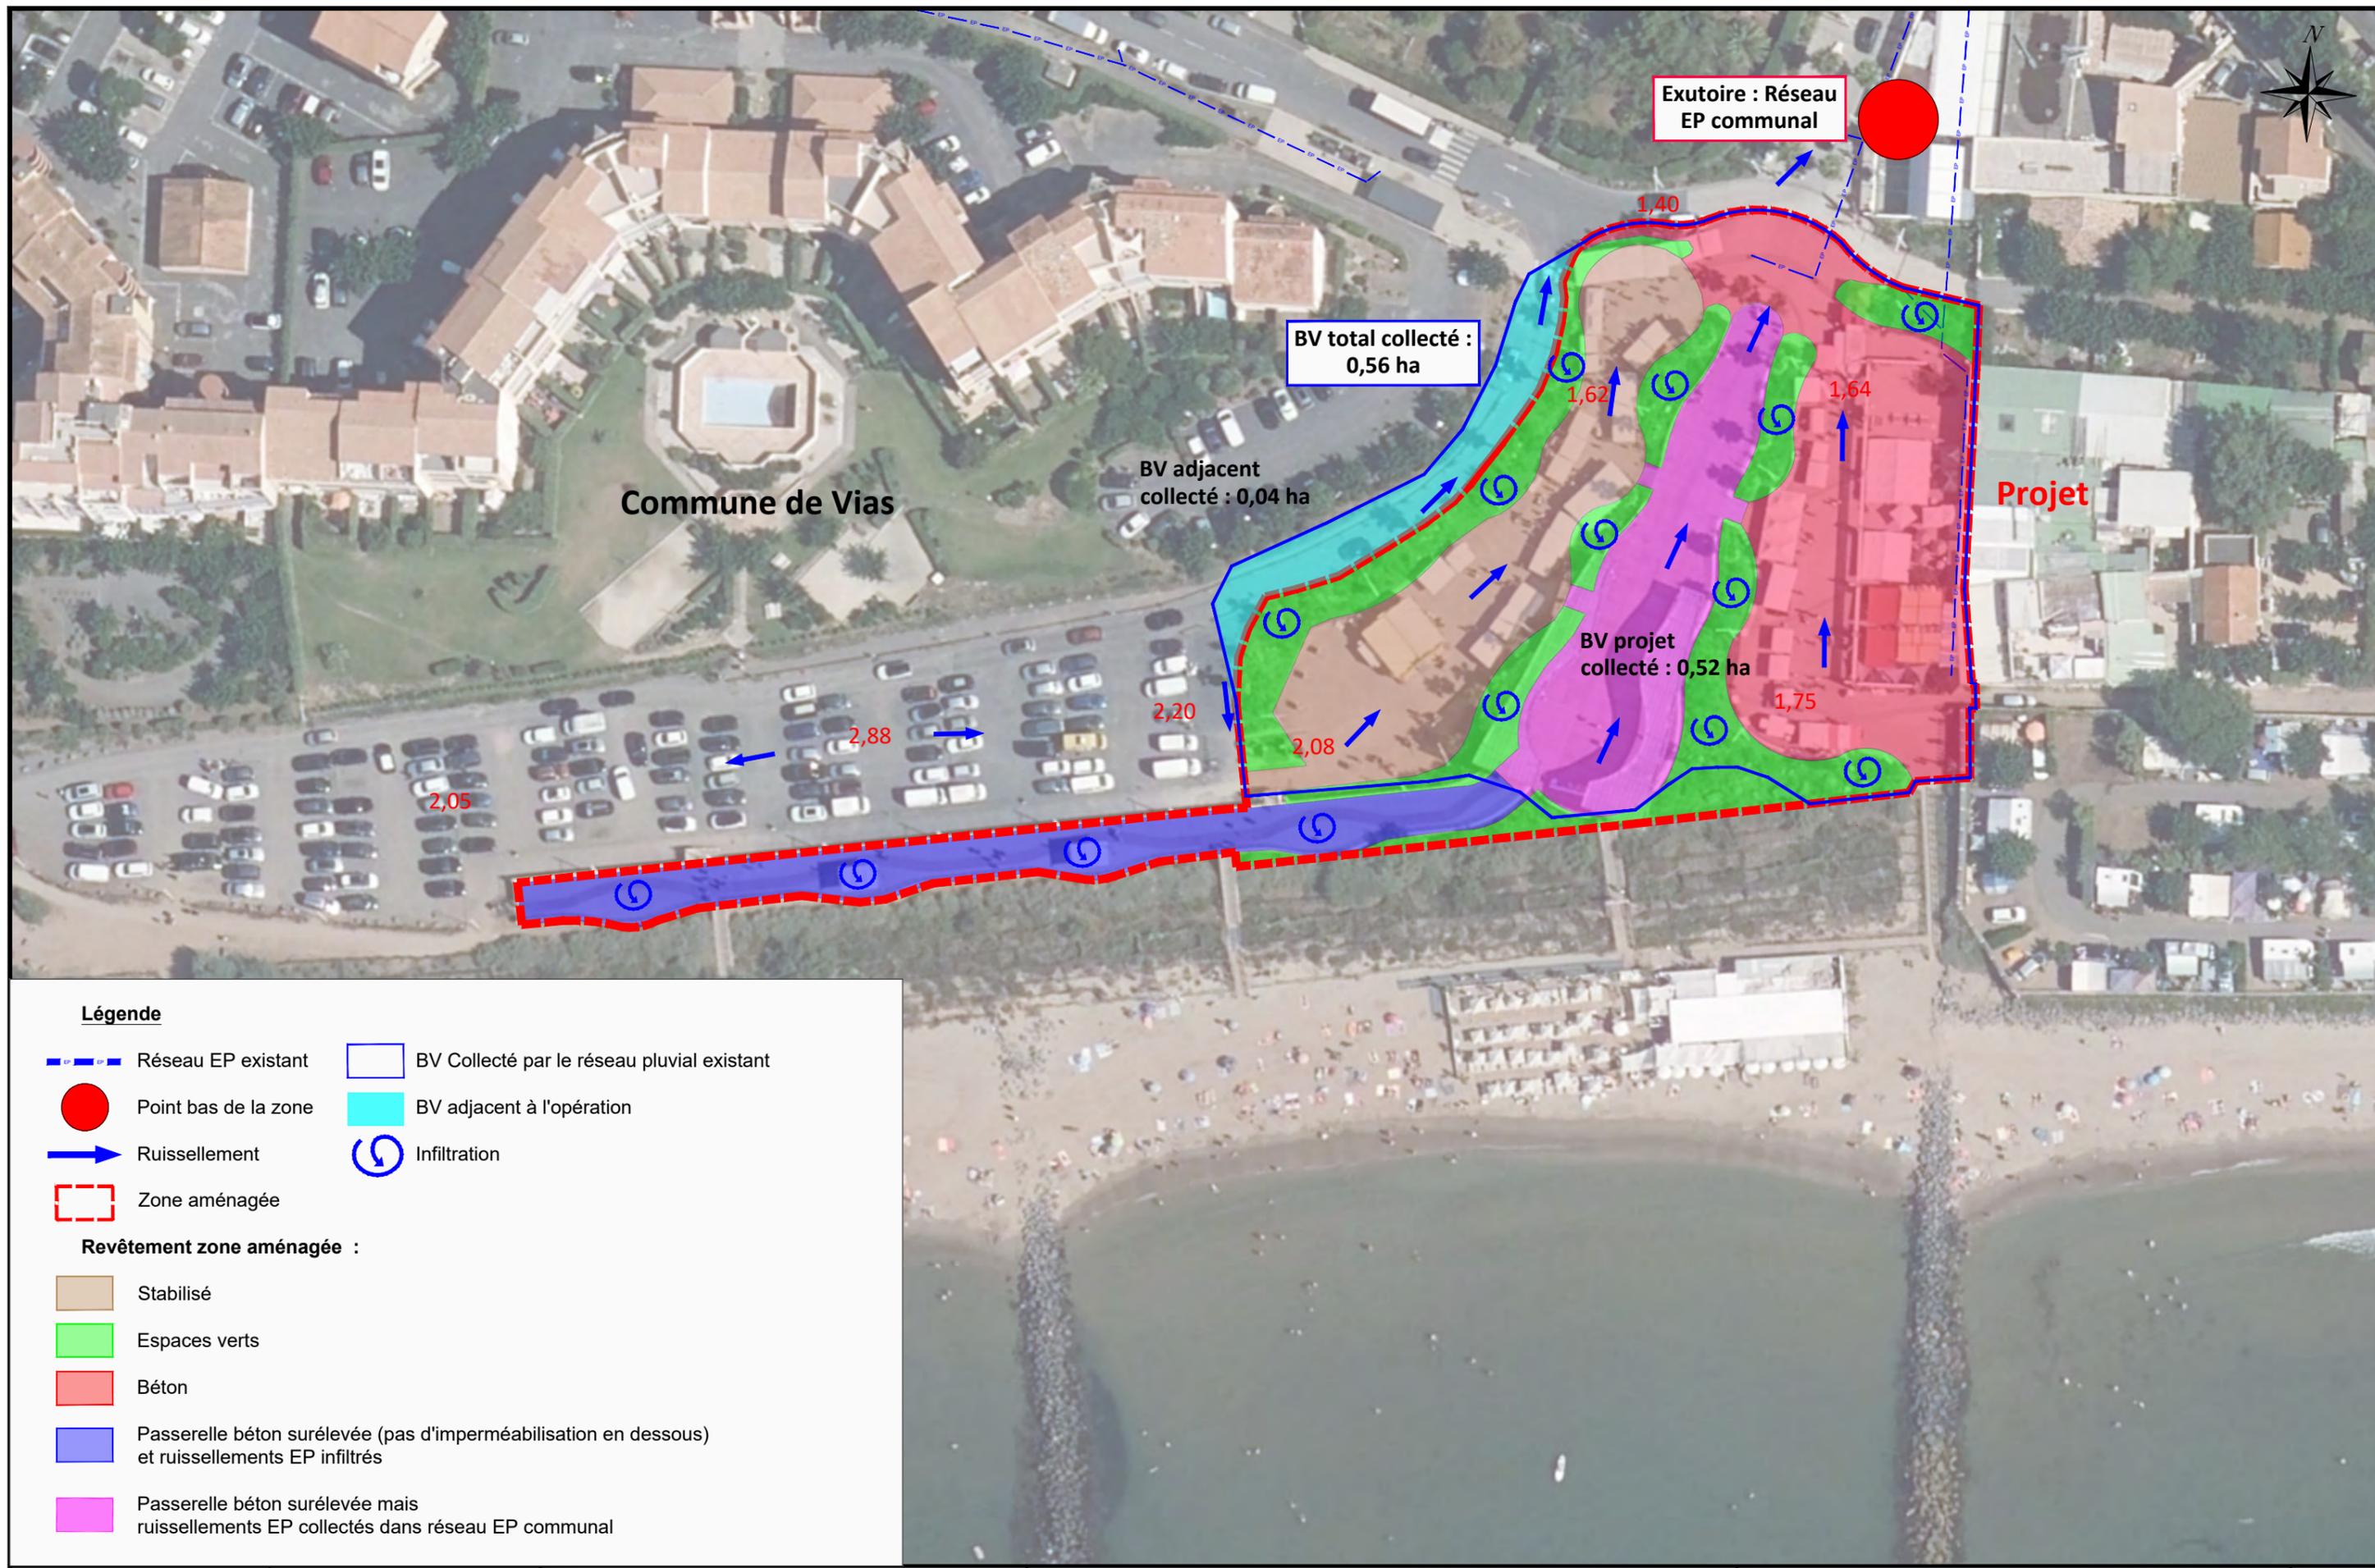


Légende

- Réseau EP existant
- Point bas de la zone
- Ruissellement
- Zone aménagée
- BV Collecté par le réseau pluvial existant
- BV adjacent à l'opération
- Infiltration

Revêtement zone aménagée :

- Stabilisé
- Espaces verts
- Béton
- Passerelle béton surélevée (pas d'imperméabilisation en dessous) et ruissellements EP infiltrés
- Passerelle béton surélevée mais ruissellements EP collectés dans réseau EP communal

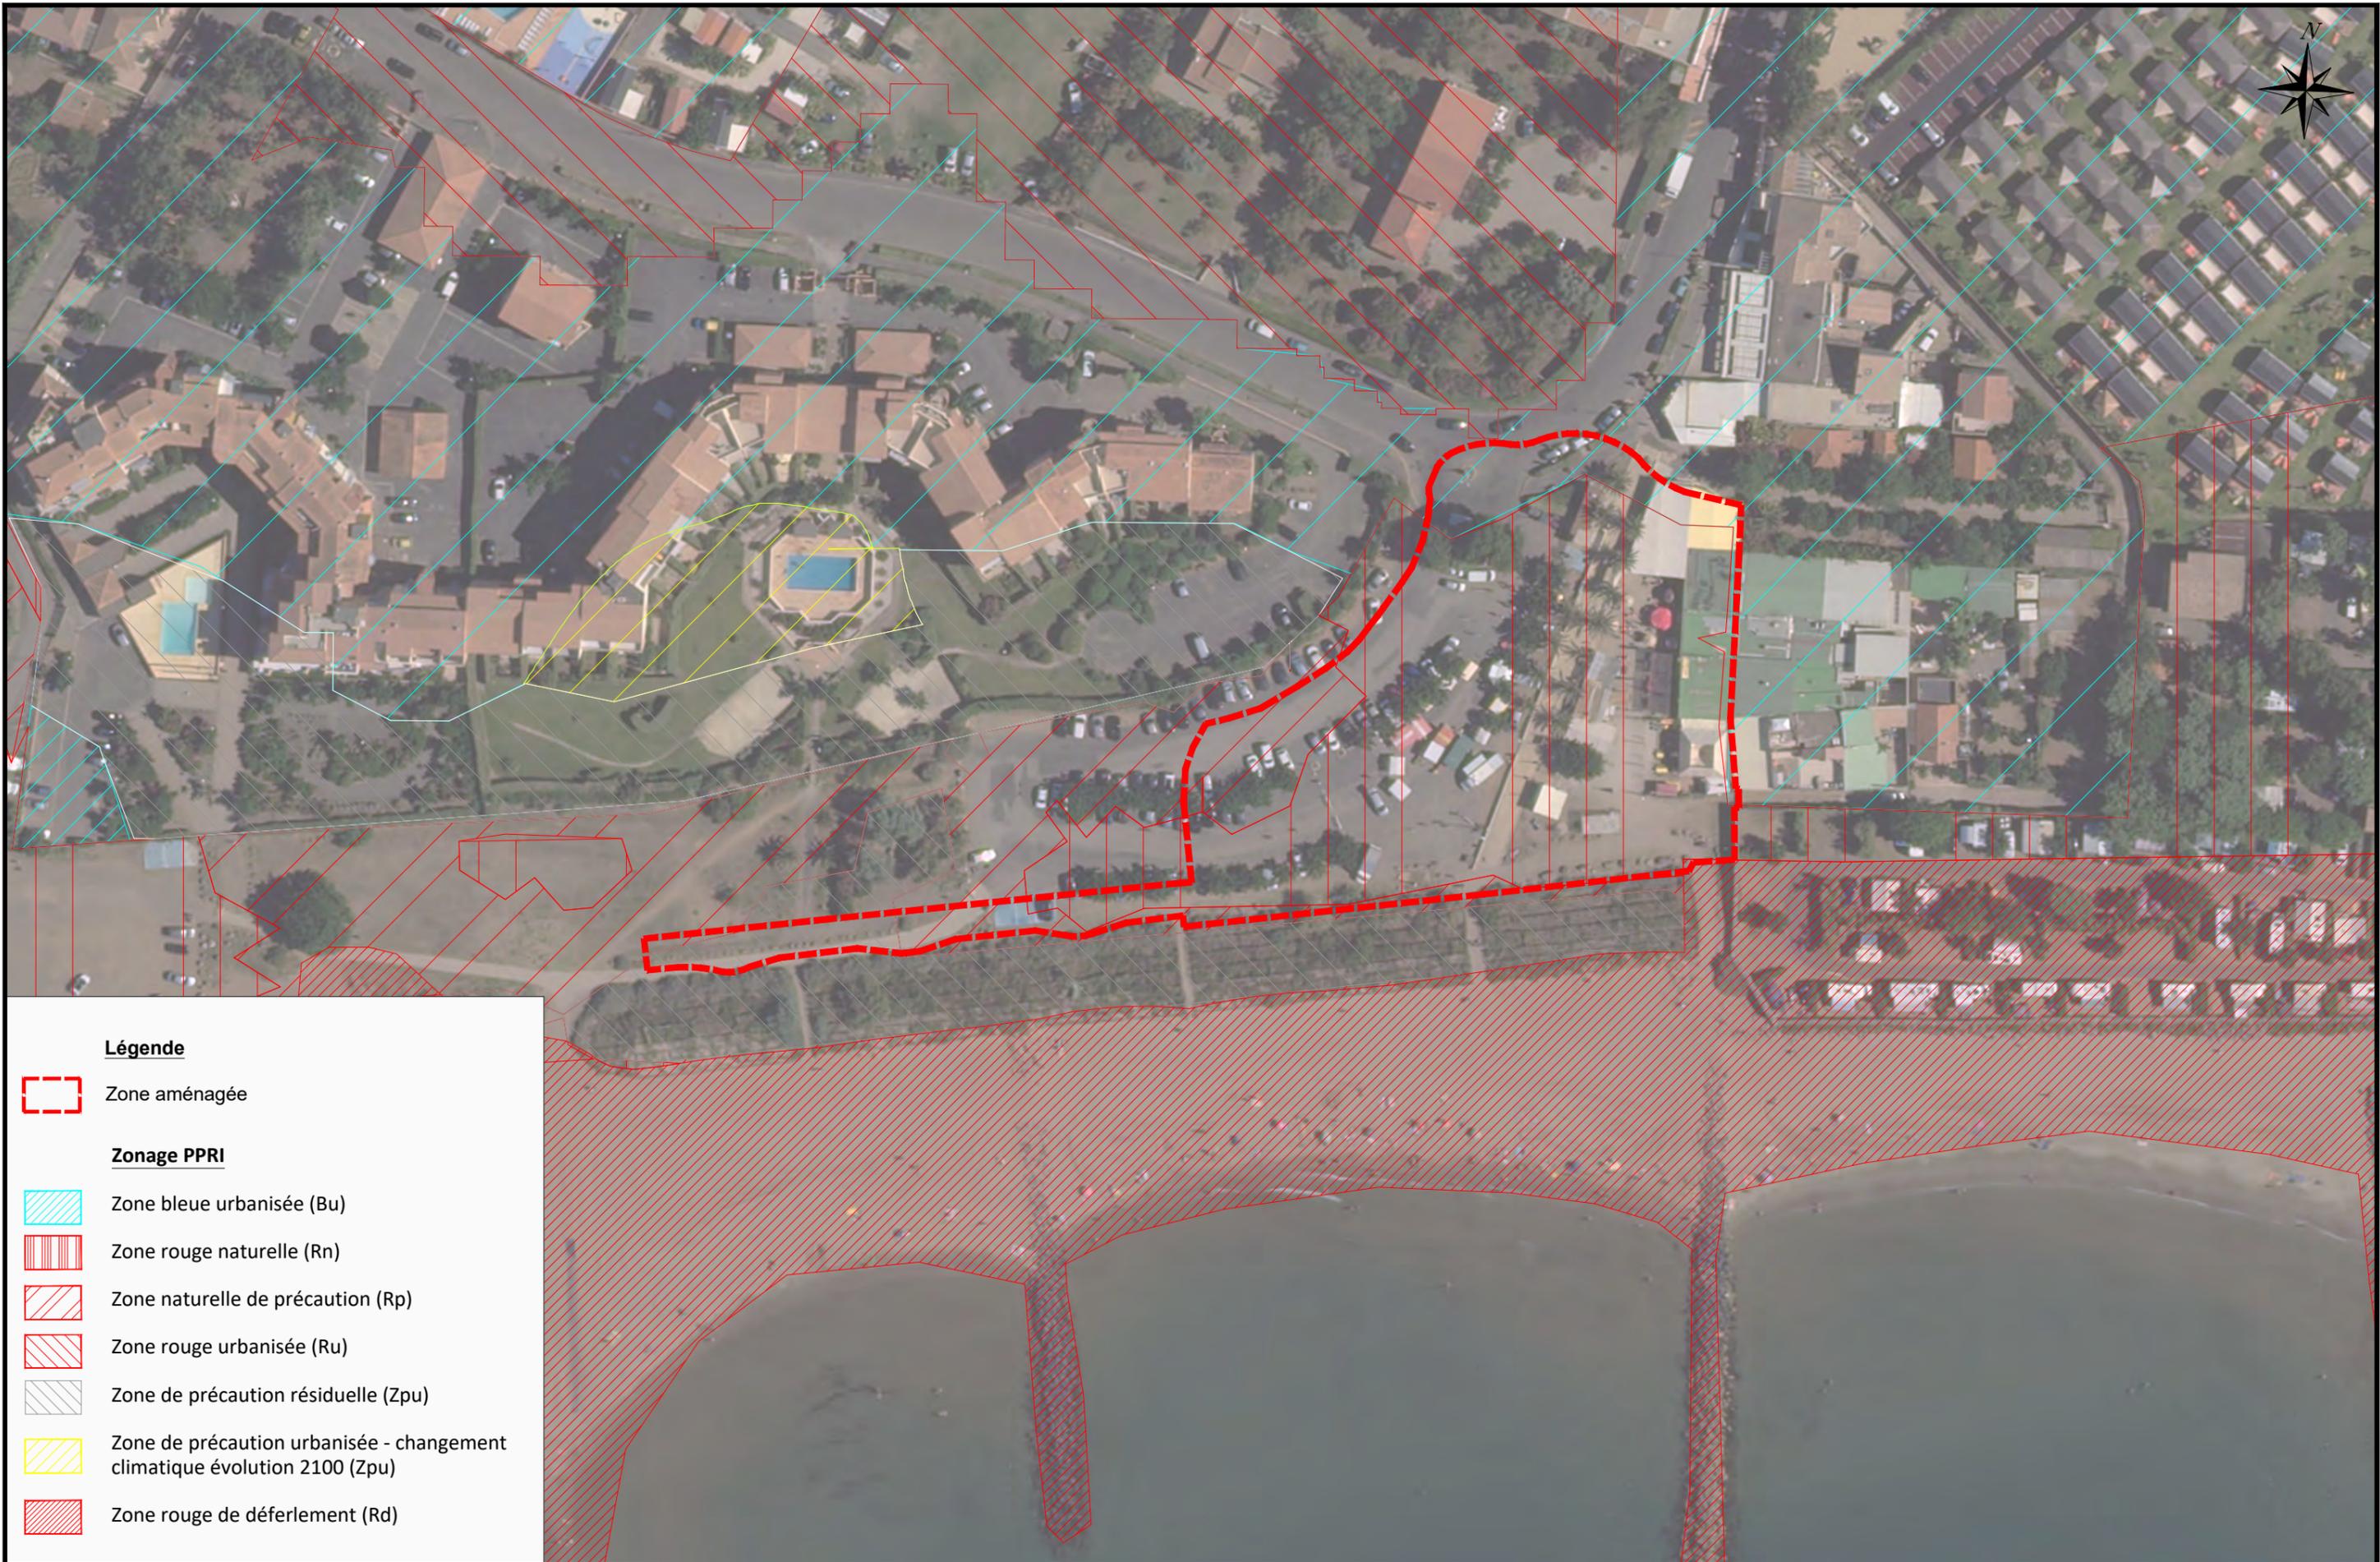

Légende

 Zone aménagée

Zonage PPRI

-  Zone bleue urbanisée (Bu)
-  Zone rouge naturelle (Rn)
-  Zone naturelle de précaution (Rp)
-  Zone rouge urbanisée (Ru)
-  Zone de précaution résiduelle (Zpu)
-  Zone de précaution urbanisée - changement climatique évolution 2100 (Zpu)
-  Zone rouge de déferlement (Rd)

Maitre d'Ouvrage :



Mairie de Vias
6 place des Arènes
34450 Vias

Bureau d'études techniques :



BEI
58, allée John Boland
34500 Béziers

Commune de Vias
Aménagement du "Promenoir"

Situation du projet vis-à-vis du PPRI de Vias

Ech : 1/1000°

07/05/2025

2e