


Nota : Système de coordonnées planimétriques RGF93 projection CC43
Altitudes rattachées au NGF à l'aide du réseau Téri'a

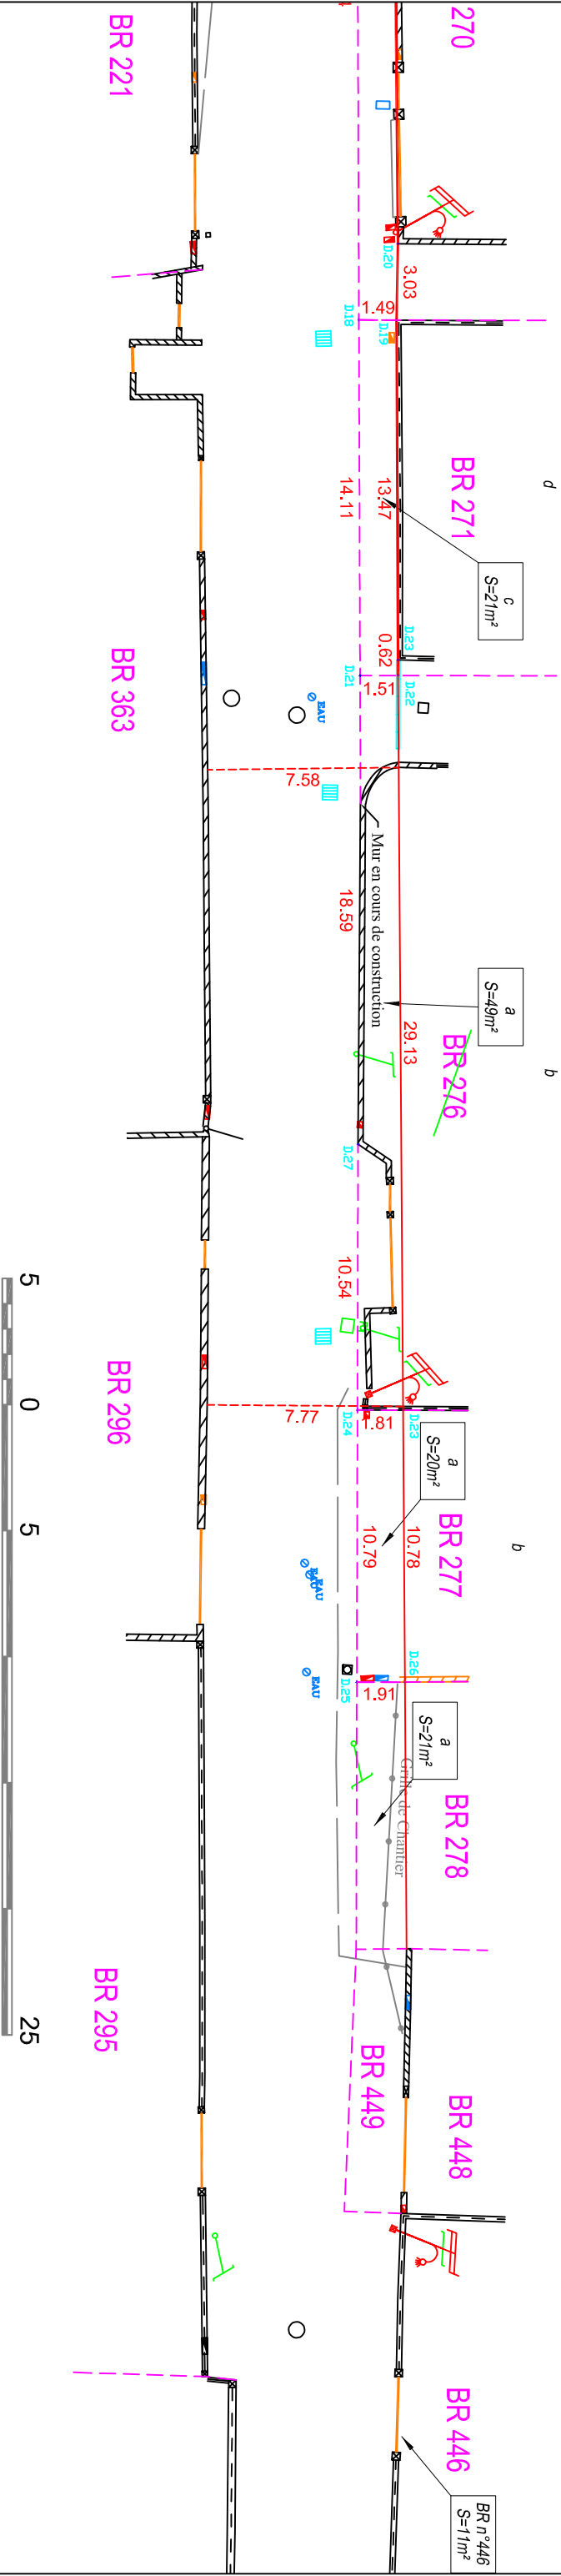


Accusé de réception en préfecture
034-213403322-20251009-2025-10-09-3c-DE
Date de réception préfecture : 15/10/2025

Liste des points de division			
MAT	X	Y	
D.21	1733785.19	2234306.59	
D.22	1733783.71	2234306.92	
D.23	1733789.77	2234335.41	
D.24	1733791.54	2234335.02	
D.27	1733789.25	2234324.73	



Légende

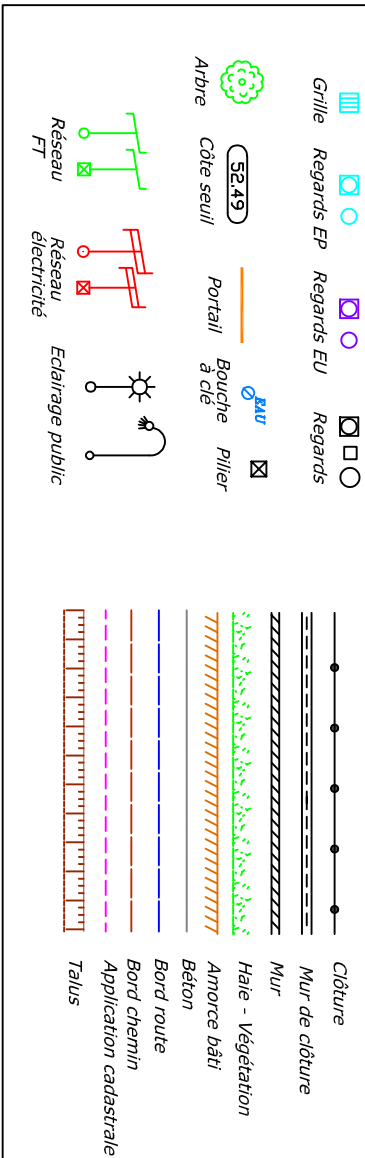

Nota:
*Seuls les réseaux visibles en surface et accessibles ont été relevés.
*Ce plan est la propriété du Cabinet BBASS, Géomètres Experts à Agde.
*Il peut être diffusé ou copié par des tiers uniquement avec l'accord écrit du Cabinet BBASS.
*Les altitudes des points topographiques saisis sur le terrain ne sont pas toutes inscrites afin d'assurer une meilleure lisibilité du plan

Département de l'Hérault
COMMUNE DE VIAS
Chemin des Litanies

Dossier N°23_028-02
Parcelle BR n°276
PLAN DE DIVISION



ECHELLE : 1/ 250

Successeur du Cabinet MAZAS		MODIFICATIONS		REALISATION		CONTROLE	
GÉOMÈTRE-EXPERT		Le 24/04/23		Rélevé topographique		LEVÉ	
Bureau secondaire		09/09/2025		Modification division		DHO	
3, Boulevard du Soleil						CIN	
34300 AGDE						CIN	
Tel : 04.67.94.14.49							
Email : geometre-agde@bbass.fr - Site : www.bbass.fr							

Fichier