


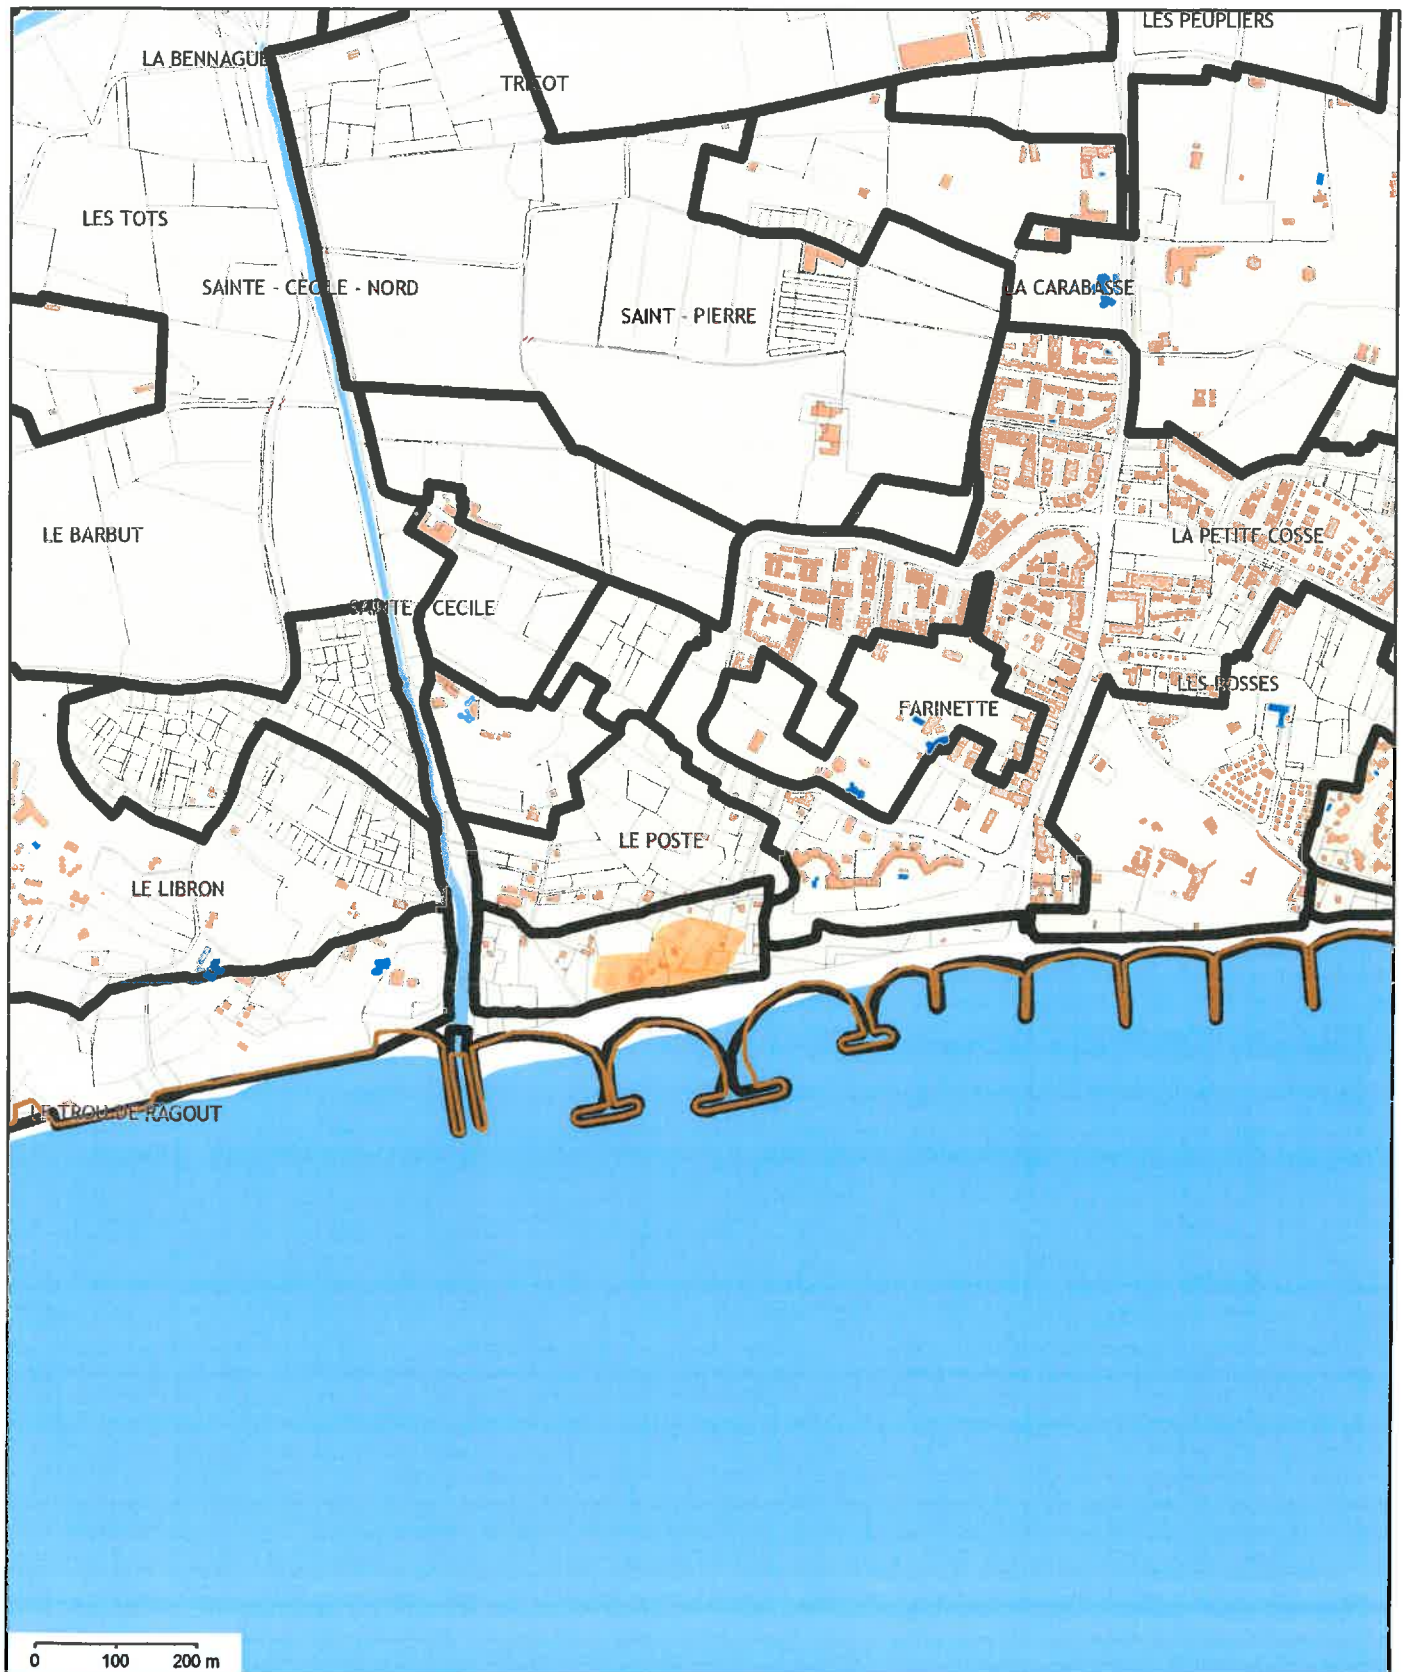

Source : DGFIP 2017, CAHM

Commentaires :

Échelle : 1 : 9000

16/02/18

Section AX



Dossler N°17_008-05

Lieu-dit "Le Poste"

PLAN TOPOGRAPHIQUE

ECHELLE : 1/ 500

DATE
Le 21 Novembre 2017 Relevé Topographique

MODIFICATIONS

REALISATION		CONTROLE
LEVE	DAO	
GMT	GMT	LCY



Successeur du Cabinet MAZAS
 Selarl de Géomètres Experts fonciers D.P.L.G
Bureau secondaire
 3, bd du soleil - BP 50038
 34302 AGDE Cedex
 Tel : 04.67.94.14.49 Fax : 04.67.94.11.99
 mail : geometre-agde@bbass.fr - Site : www.bbass.fr

Email : geometre-agde@bbass.fr - Site : www.bbass.fr



GÉOMÈTRE-EXPERT

