DEPARTEMENT DE L'HERAULT

COMMUNE DE VIAS

0.9.3 A

AMENAGEMENT DE L'AVENUE DE LA MEDITERRANEE

LOT N°3 : ESPACES VERTS - MOBILIER URBAIN

PROJET

PLAN DES OUVRAGES : TRANCHE FERME - TRONÇON 3 PLAN DE PLANTATION

Echelle : 1/250

Maître d'ouvrage : COMMUNE DE VIAS

Vias le :

Signature :

Date(s)	Nature des modifications	Dessiné	Vérifié	Ind
03/2017	CREATION	JE	JPY	a

OPQIBI L'INGENIERIE QUALIFIEE N° 83 10 0621 — CINOV — swelia — BZ-06418 — H:\Affaires\Vias\BZ-06418 Amgt Av de la Méditerranée\7-PRO-ACT\2-Pièces graphiques\

Atelier d'Architecture DRIVEL DELBOSC — PMC CRÉATION — Diluvial — Acere Lighting — BETS Aigoin — GAXIEU INGENIERIE

Cabinet d'Etudes RENE GAXIEU
1 bis, place des Alliés
CS 50 676
34 537 BEZIERS CEDEX
Tél : 04-67-09-26-10
Fax : 04-67-09-26-19
Email : bet.ir@gaxieu.fr

Section : Bord de mer

Arbres et palmiers

- EuG — *Eucalyptus gunni*
- EuP — *Eucalyptus parvifora*
- BrP — *Broussonettia papyrifera*
- FiC — *Ficus carica*
- TaG — *Tamarix gallica*
- TaP — *Tamarix parviflora*
- WaR — *Washingtonia robusta*
- *Arbutus x thureliana*
- *Phyllirea angustifolia*

Arbustes, vivaces et graminées

- AmA — *Ammophila arenaria* (4 C3)
- ArA — *Artemesia maritima* (4 C3)
- AtC — *Atriplex canescens* (4 C3)
- EcF — *Echium fastuosum* (2 C3)
- EpD — *Ephedra distachya* (4 C3)
- EmB — *Eryngium maritimum* (8 C3)
- EvF — *Euonymus fortunei* (3 C3)
- EpB — *Euphorbia parallas* (6 C3)
- InC — *Inula crithmoides* (8 C3)
- LiA — *Limoniastrum monopetalum* (3 C3)
- LoB — *Lonicera X xylosteoides* (2 C3)
- LyA — *Lygeum spartum* (4 C3)
- MeB — *Melianthus major* (7 C3)
- MuC — *Muehlenbeckia complexa* (7 C3)
- OeB — *Olearia solandri* (2 C3)
- PhB — *Phyllirea angustifolia* (2 C3)
- PiL — *Pistacia lentiscus* (2 C3)
- PtD — *Pittosporum tobira "Nana"* (2 C3)
- RoC — *Rosmarinus officinalis* (4 C3)
- VaC — *Vitex agnus-castus* (2 C3)
- WeB — *Westringia fruticosa* (3 C3)
- PhG — *Phormium tenax 'Purpurea'* (1 C20)
- PhG — *Phormium tenax 'Surfer'* (1 C20)
- PhG — *Phormium tenax 'Variegata'* (1 C20)

Mobilier

- Assise type "Diamante" courbe
- Assise type "Diamante" (sous les pergolas)
- Assise type "Treeline" courte
- Assise type "Treeline" longue
- Assise type "Treeline" courbe
- Assise type "Treeline" en "Y"
- Assise type "Stone" petit galet
- Potelet inox
- Appuie vélo type "Yoon"
- Corbeille type "Ecofrecia"

Arrosage

- TPC Ø 110 mm pour l'arrosage
- Tube Primaire PEHD Ø 63 mm pour l'arrosage
- Tube secondaire PEHD Ø 63 mm
- Tube secondaire PEHD Ø 32 mm
- Electrovanne
- Regard d'arrosage
- Arrosage par goutte à goutte (couleurs différentes pour les différents réseaux)
- Piquage sur mise en attente du primaire existant

Divers
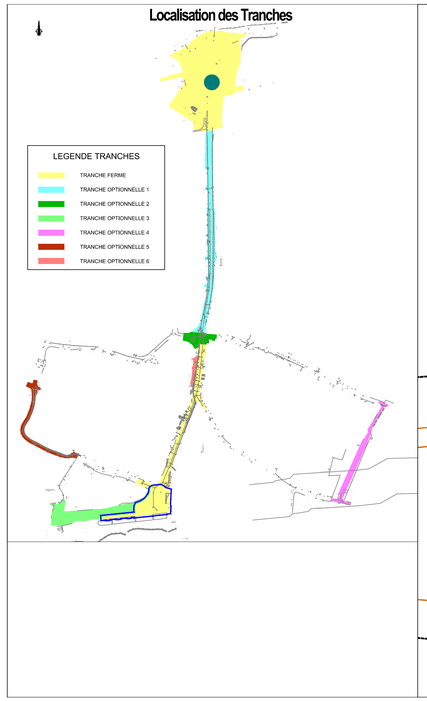
- Pouzzolane sur toile tissée