


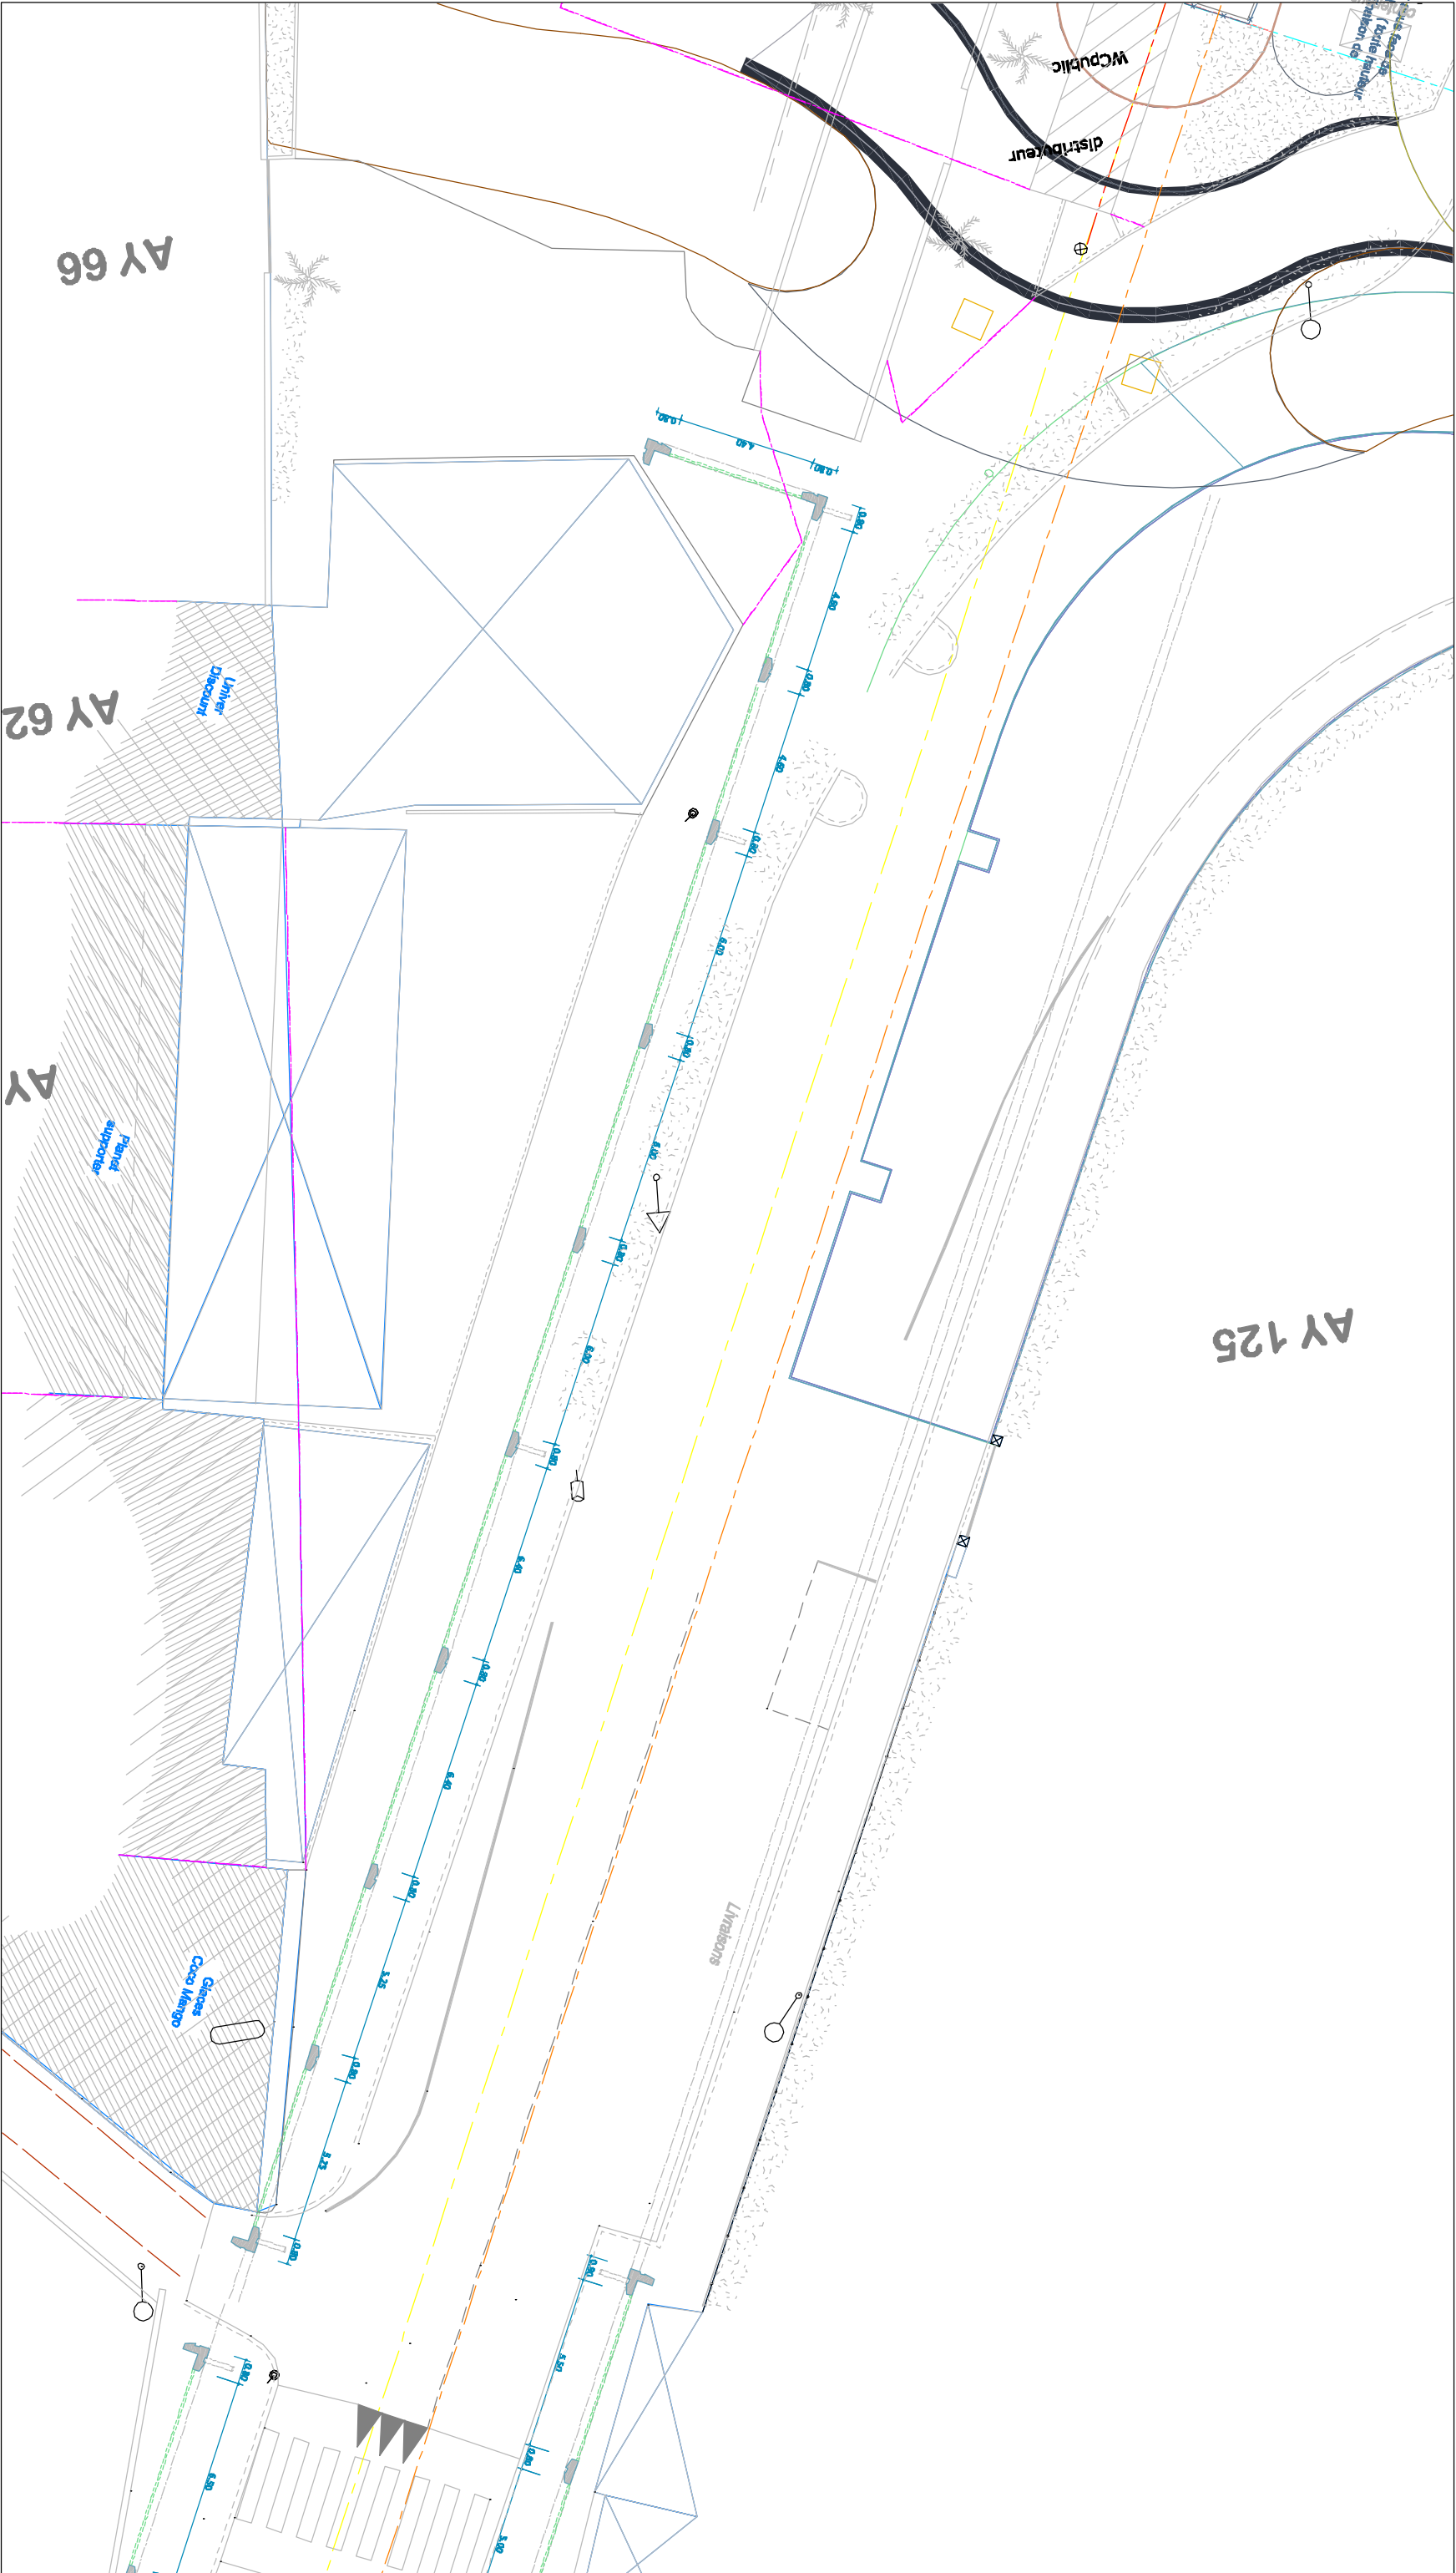

 MAÎTRISE D'ŒUVRE POUR L'AMÉNAGEMENT DE L'AVENUE DE LA MÉDITERRANÉE A VIAS  BUREAU ETUDES TECHNIQUES HYDRAULIQUE ET VRD DET MANDATAIRIC 1 BIS PLACE DES ALLIES 34537 BEZIERS ATELIER D'ARCHITECTURE DAVID DELBOSC ARCHITECTE 14 AVENUE DE SETE 34500 AGDE  ACERE CONCEPTEUR LUMIERE 312 RUE D'EPINAL 86000 DOGNEVILLE BETS NORBERT ARCON BET STRUCTURE IMMEUBLE LE VILON - 1 RUE ALBERT DEPORT 34500 BEZIERS  PMC CREATION PAYSAGISTE 25 BOULEVARD DU SOLEIL 34300 AGDE		ARRIVEE SUR LA MER - 2EME TRANCHE PLAN MASSE PARTIEL - 1/200		3.0
Document établi par: Atelier d'Architecture David Delbosc 14 Av. de SETE - 34300 AGDE - Tel: 04 67 217 960 - Fax: 09 56 96 53 04 - Port: 06 83 24 50 98 - david.delbosc@laposte.net Phase esquisse 07/08/18				