




échelle 1/1000

CORIM
 1475 Avenue de la République
 34000 Montpellier
 Tél. 04 99 54 66 26 - Fax 04 67 60 40 77
 corim@corim-promotion.com
 SIRET 808 284 410 00016 APE 4110A



CORIM
 PROMOTION & DÉVELOPPEMENT

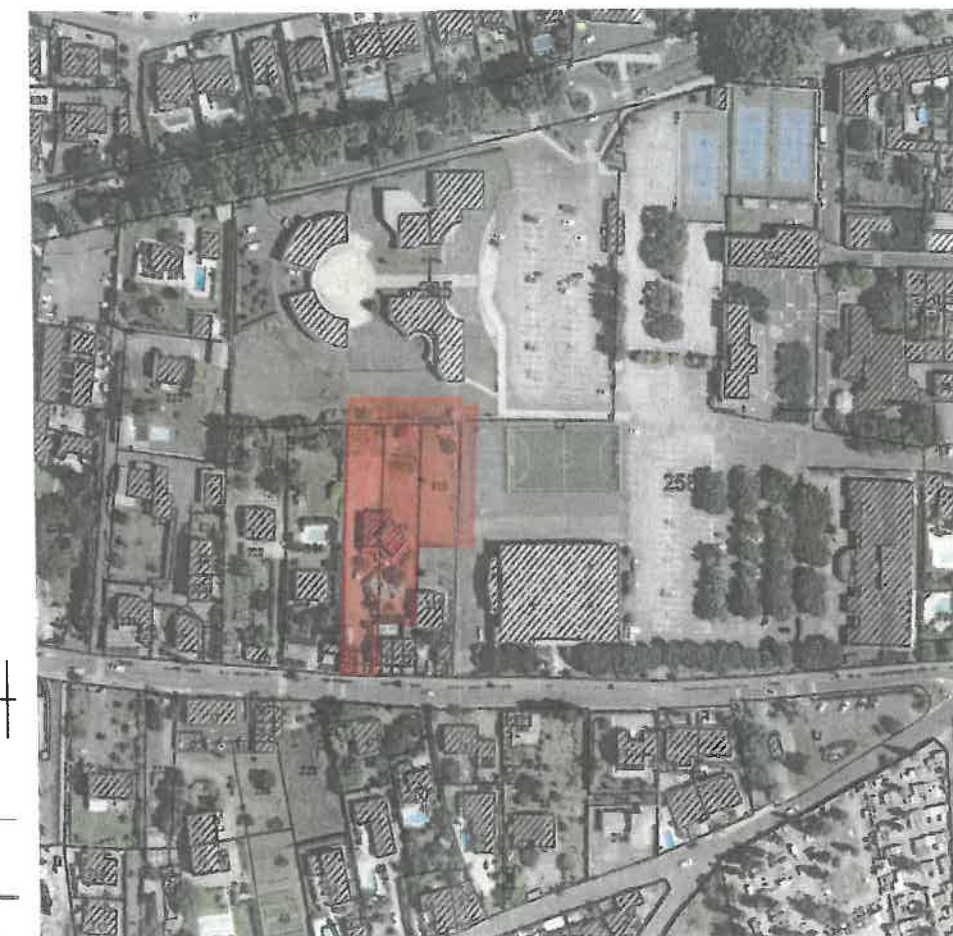

échelle 1/3000

Surface terrain : 2 618m²
 + Découpage parcellaires des parcelles
 BV 205 et 258 = 714,5m²

Surface terrain du projet = 3 332,5m²

Zone PLU UC

Parcelles :
 BV 210 = 608m²
 BV 217 = 961m²
 BV 218 = 1010m²
 BV 252 = 13m²
 BV 253 = 13m²
 BV 255 = 13m²
 BV 205p = 441,5m²
 BV 258p = 273m²

Montpellier Métropole
 2, rue du Fer à Cheval
 34090 Saint-Jean-de-Védas
 Tél. 04 67 22 36 18
 Fax 04 67 22 36 19
 corim@montpellier-metropole.fr
 SIRET 340 775 287 00012

DATE 29/04/2019 | ÉCH 1:1000 | Permis de construire
 Construction d'un immeuble de logements et d'un local d'utilité public - VIAS - 34450

Plan de situation

PC-01

340274

