


# Emplacement réservé n°11

Légende en p.2

Edité le : 29/10/2021. /  
m.donnadieu@mairiedevias.local.  
Source :

Document de travail non opposable et non  
contractuel.

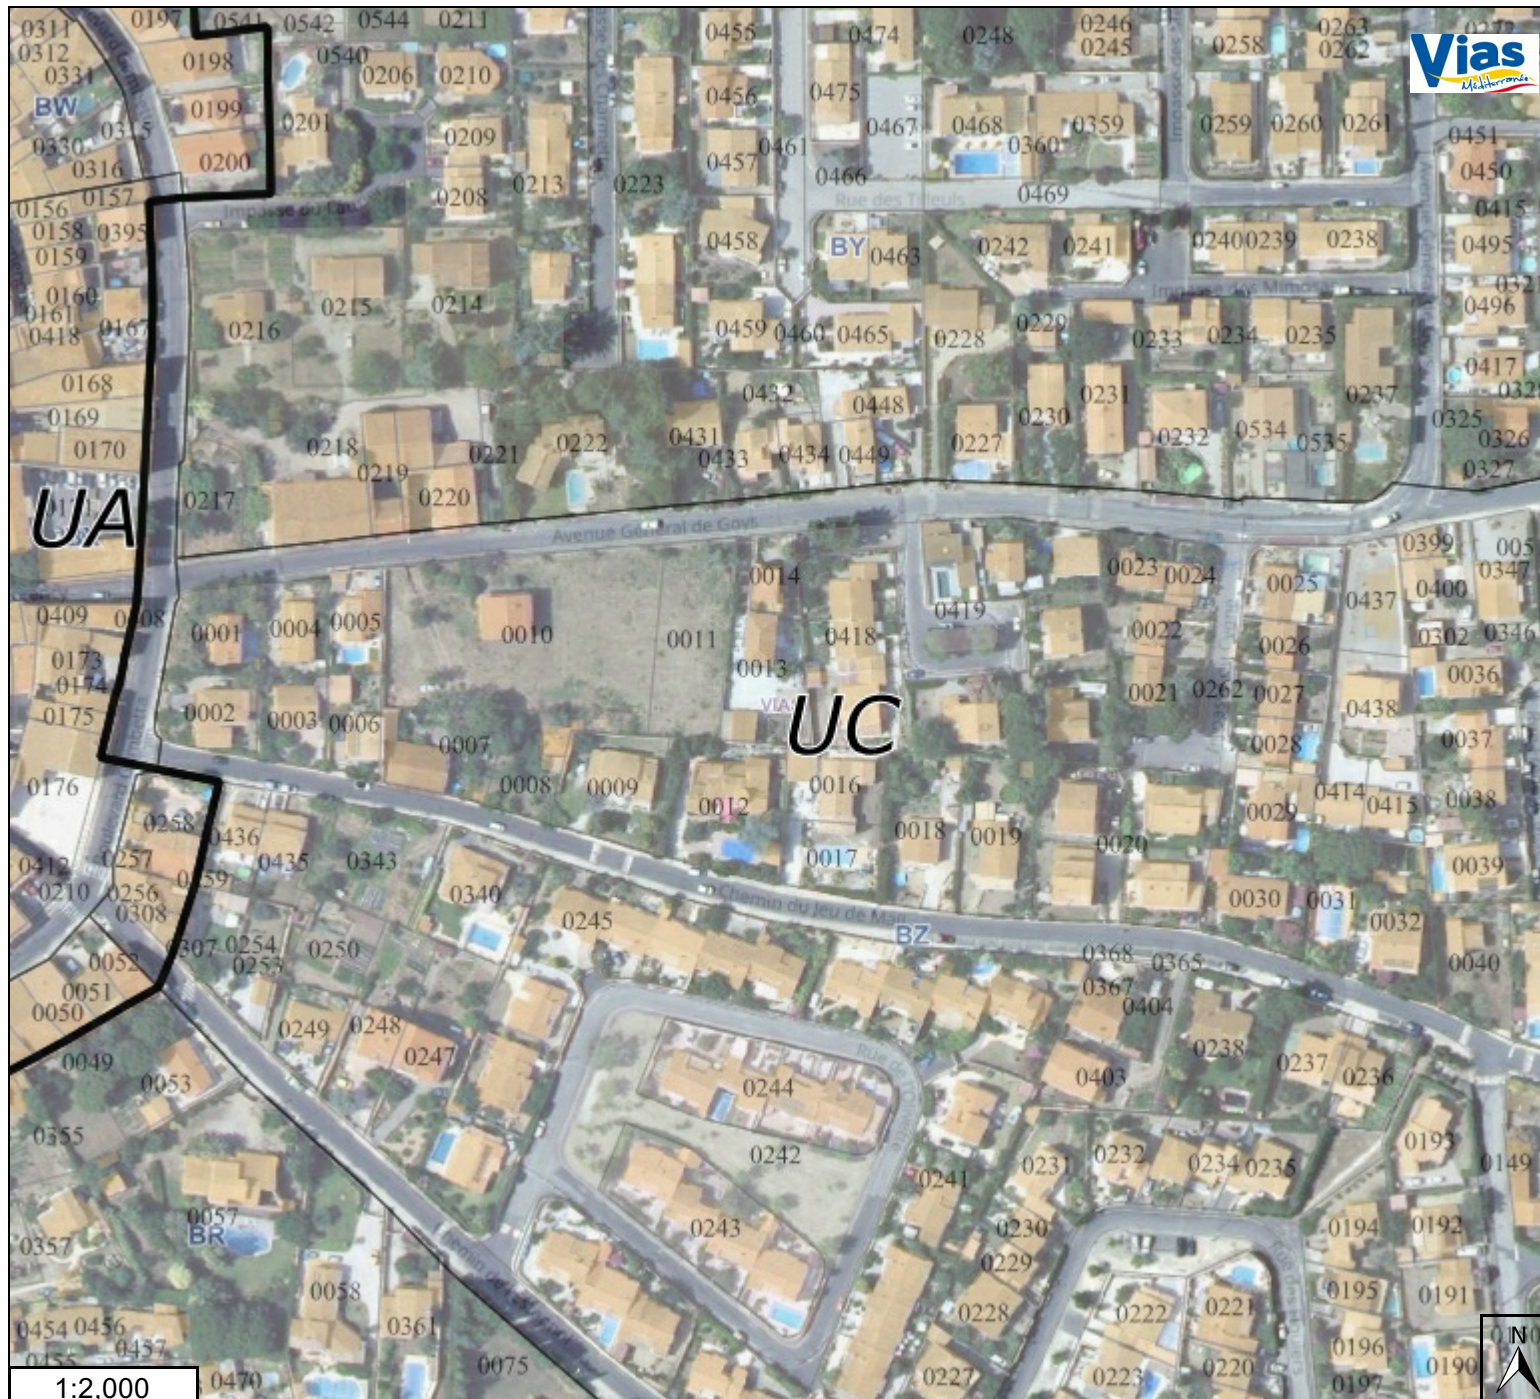

# Emplacement réservé n°11



## Légende

### Cadastre

- Tronçons de cours d'eau
- Piscine
- Etang, lac
- Tunnel
- Limite ne formant pas parcelle
- Parapet de pont
- Cimetière
- Cimetière israélite
- Cimetière musulman
- Cadastre\_lineaire\_divers
- Voie ferrée
- Lieu-dit
- Subdivision fiscale
- Contour de parcelle
- Parcelle
- Section
- Commune

### Lotissement

- Lotissements

### Site Patrimonial Remarquable de Pézenas (SPR)

- Site Patrimonial Remarquable

### Zonage PLU

- Zonage d'urbanisme (PLU)