Département de l'Hérault
COMMUNE DE VIAS
Impasse des Faïsses

Dossier N°22_830

Parcelle BS n°19
PLAN SOMMAIRE DES LIEUX

Pièce DP n°9

ECHELLE : 1/ 200

Bbass GÉOMÈTRE-EXPERT
Successeur du Cabinet MAZAS
Selarl de Géomètres Experts fonciers D.P.L.G
Bureau secondaire
3, bd du soleil - BP 50038
34302 AGDE Cedex
Tel : 04.67.94.14.49 Fax : 04.67.94.41.99
Email : geometre-agde@bbass.fr – Site : www.bbass.fr

DATE	MODIFICATIONS	REALISATION LEVE	REALISATION DAO	CONTROLE
13/10/2022	Relevé topographique	GMT	GMT	
19/10/2022	Complément topographique	GMT	GMT	LCY

Fichier G:\DOSSIERS\ANNEE 2022\22_830 VIAS M. et Mme ORTIN\DAO\22_830.dwg

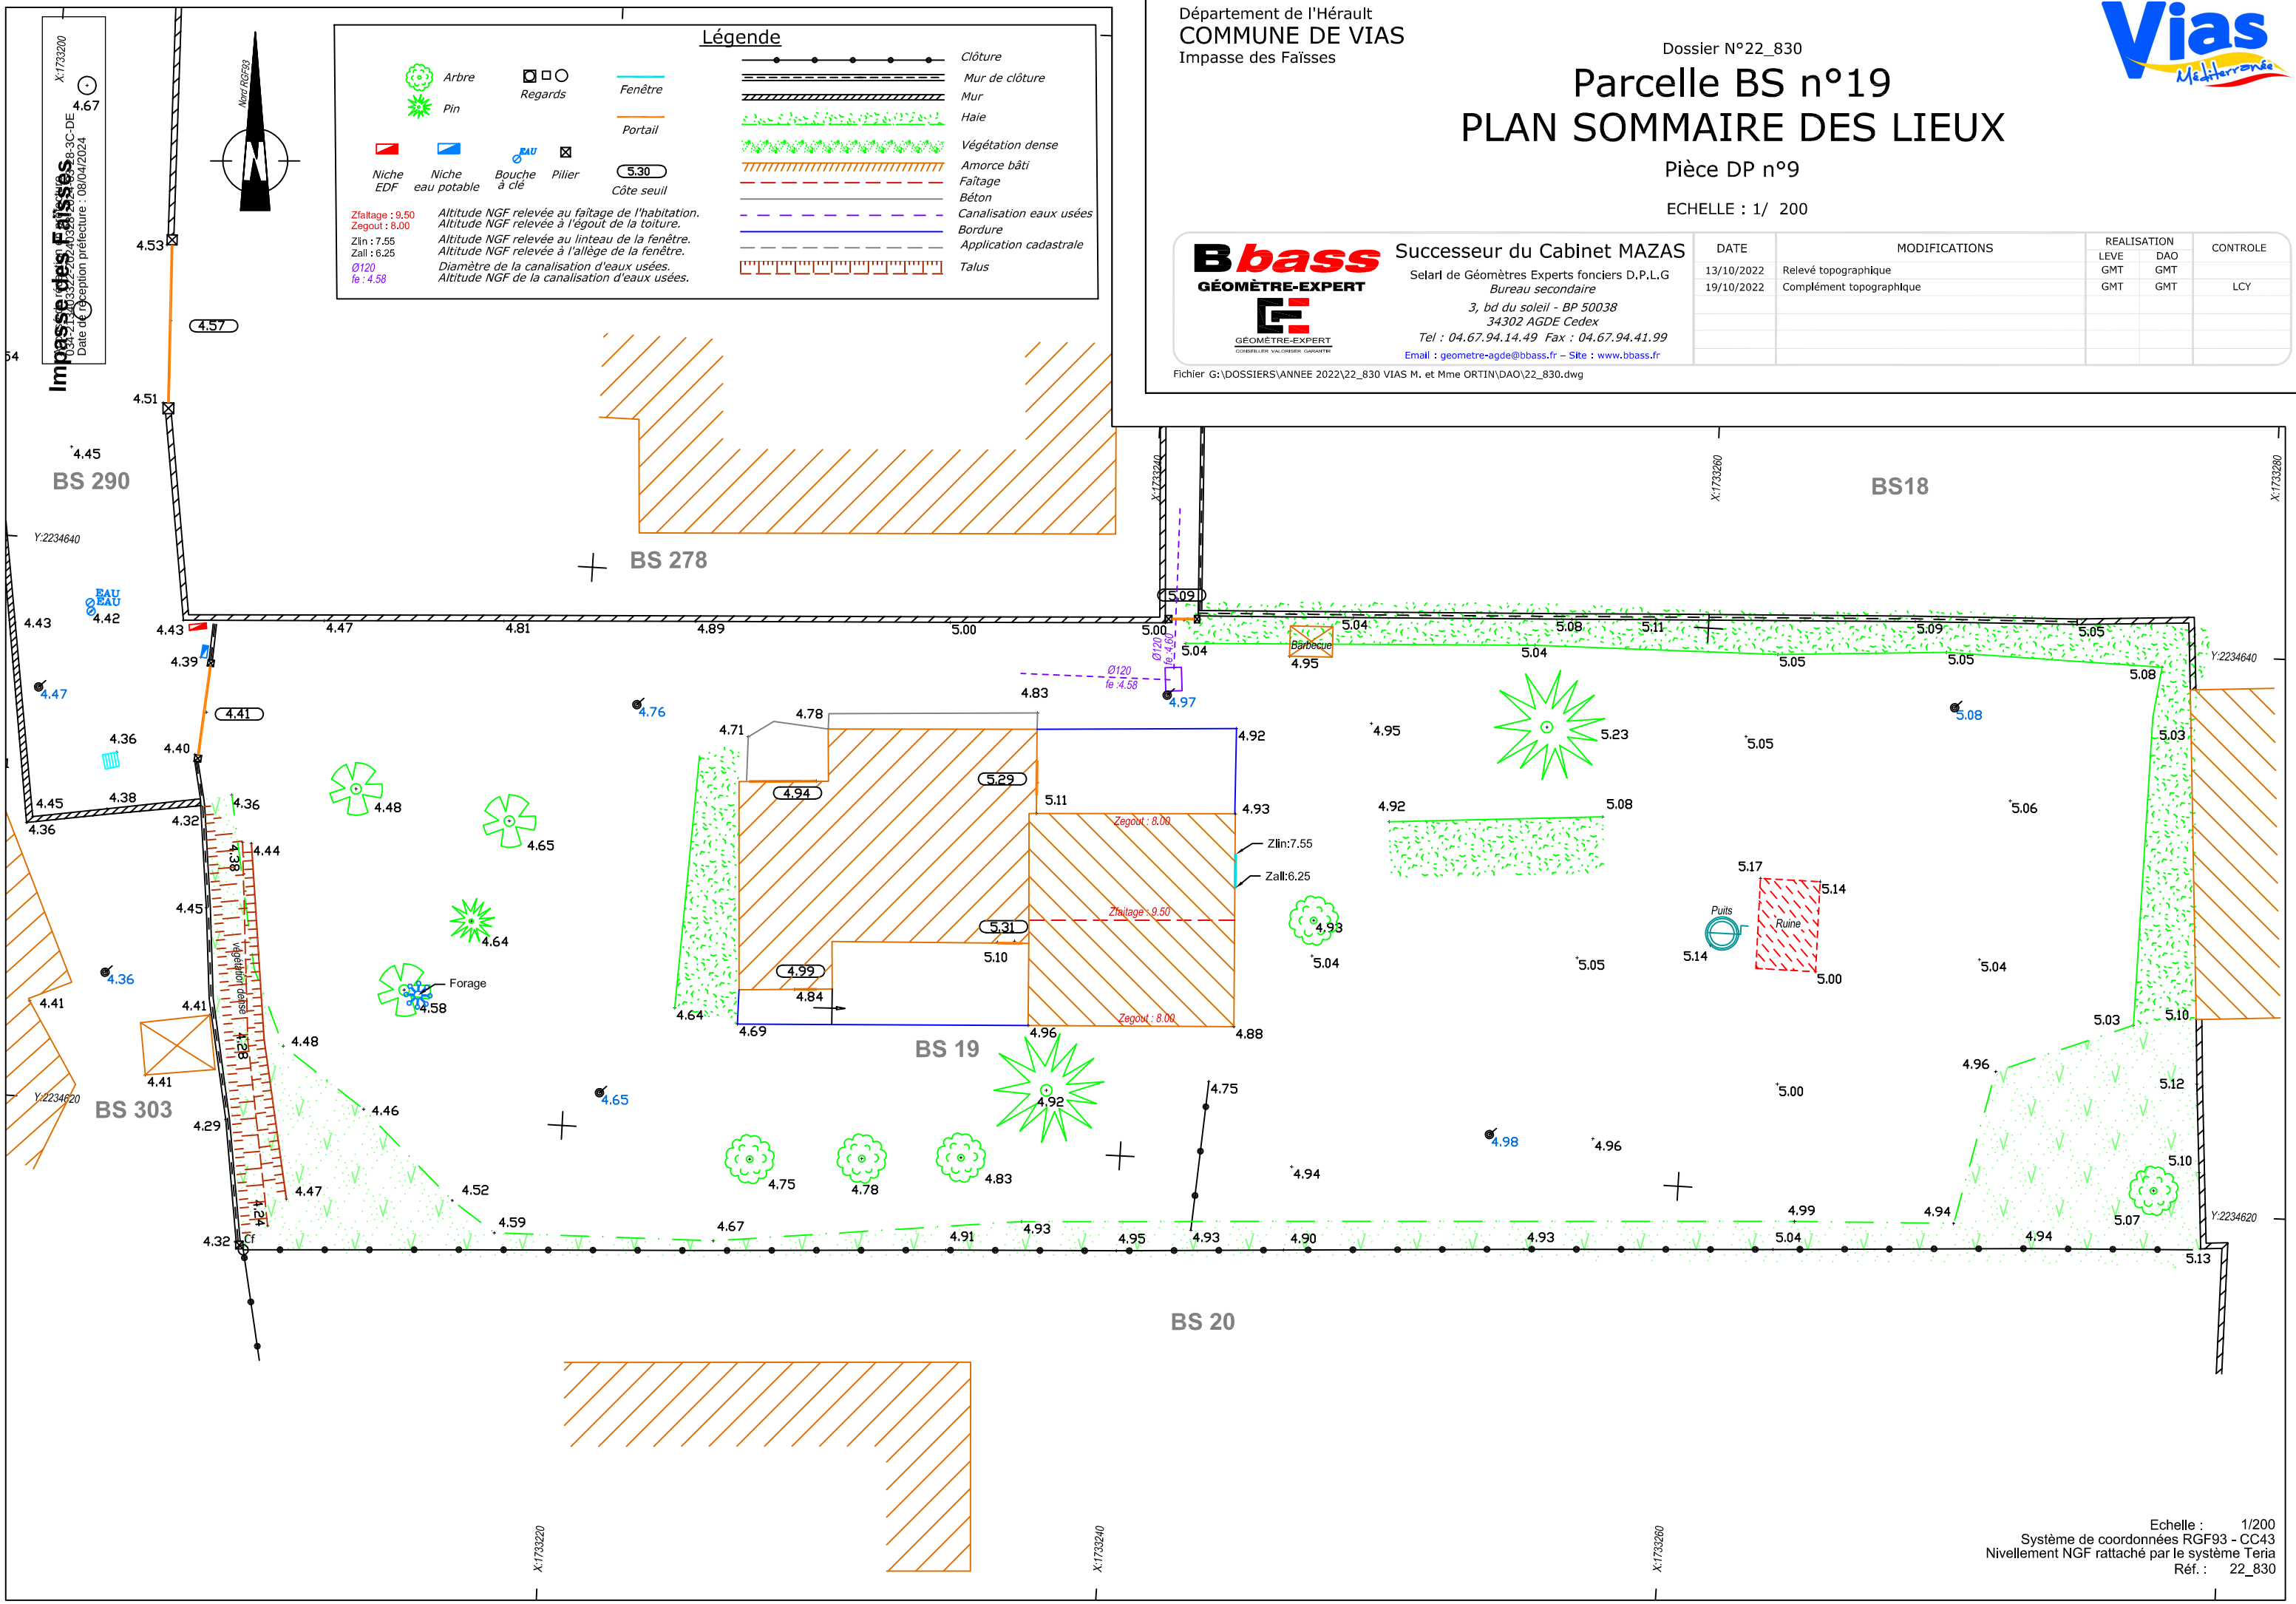

Echelle : 1/200
Système de coordonnées RGF93 - CC43
Nivellement NGF rattaché par le système Teria
Réf. : 22_830