

Propriété CABANIE
PLAN COTÉ
DP n°10
ECHELLE : 1 / 200

REALISATION		CONTROLE
LEVE	DAO	
LCY	LCY	LDN

MODIFICATIONS

Le 22/08/2024

Successeur du Cabinet MAZAS
Sarl de Géomètres Experts Fonciers D.P.L.G

Selari de Géomètres Experts fonciers D.P.L.G

11, Boulevard du Soleil

34300 AGDE

Tel: 04.67.94.14.49

Email : geometrie-accueil@bbass.fr - Site : www.bbass.fr

Fichier G:\BOSSIERS\ANNEF 2024\74_567 VIAS CABANIE\DA0124_567 DWG

Nota:

Sauf les réseaux visibles en surface et accessibles ont été relevés.

Il peut être diffusé ou copié par des tiers uniquement avec l'accord écrit du Cabinet BBASE. Ce plan est la propriété du Cabinet BBASE, Géomètres Experts à Agde.

Les altitudes des points topographiques visés sur le terrain ne sont pas toutes inexactes

afin d'assurer une meilleure visibilité du plan

Certains limites n'ont pas fait l'objet d'un hommage contradictoire.

Nota : Système de coordonnées planimétriques BCGE, orientation 643

Altitudes rattachées au NGF à l'aide du réseau Ter10

100

10007 10007 10007







T

[illegible][illegible]

N° LOT	Surface cadastrée (en m ²)	Coefficient d'empierre au sol	Surface d'empierre all. int. (en m ²)
--------	---	----------------------------------	--

[illegible]

(BR 27R + BR 280)	2.653	0.35	928
-------------------	-------	------	-----

				+BR 448)
--	--	--	--	----------

LOT 1 (2766)			200
--------------	--	--	-----


---------------------	---	------

[illegible]

Reliquat ilot fornicier	166	definitive
-------------------------	-----	------------

100


Accusé de réception en préfecture
034-213403322-20241212-2024-12-12-3b-DE
Date de réception préfecture : 18/12/2024

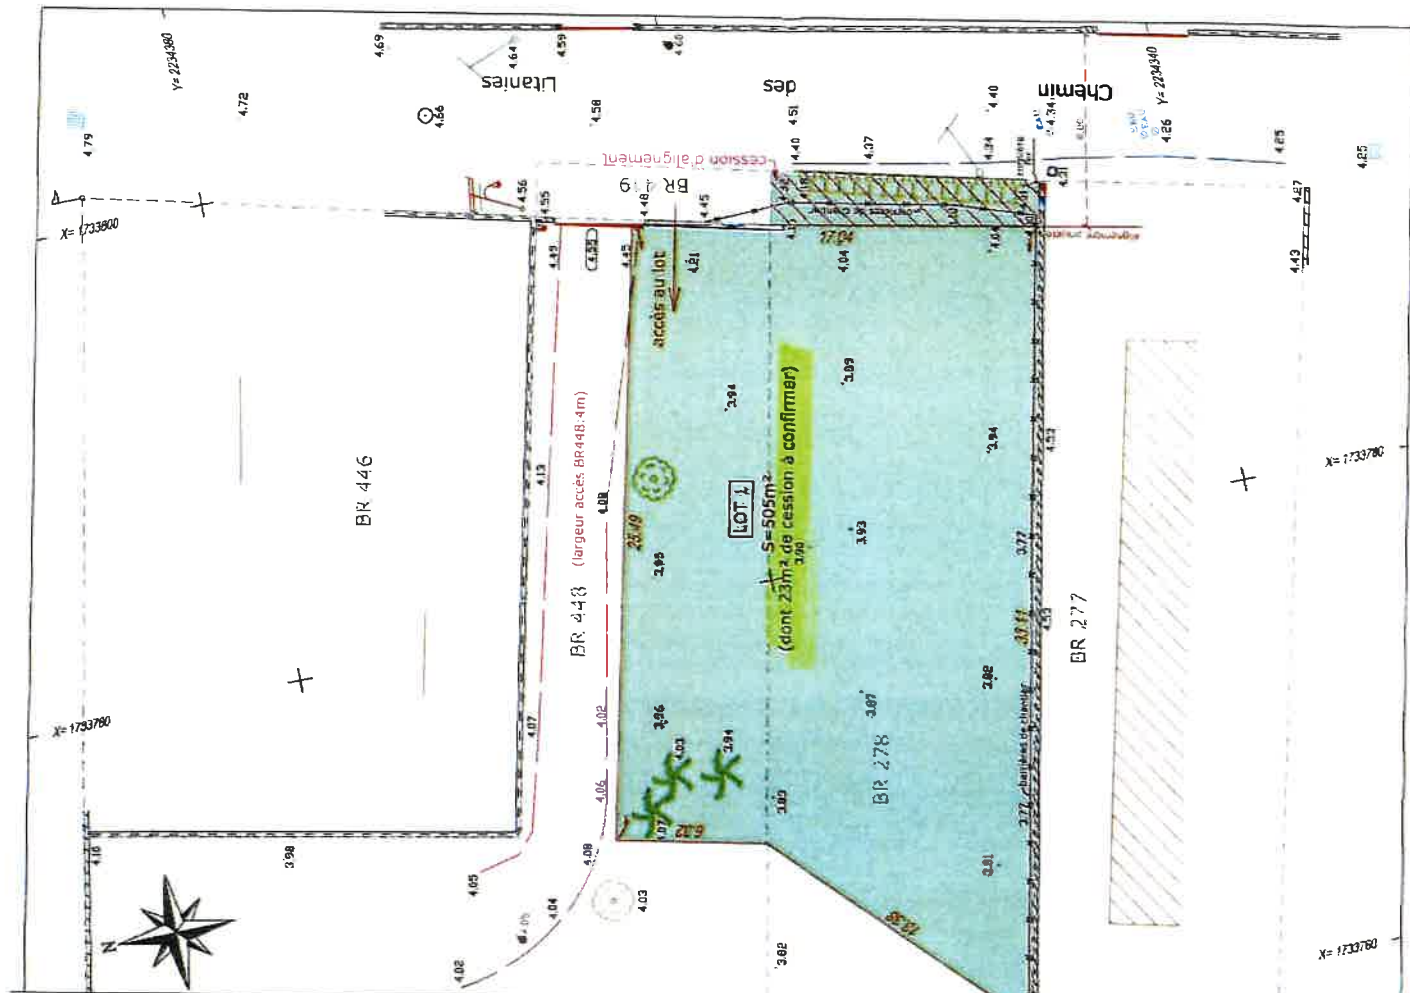

Nota - Les limites et les surfaces ne seront définitives qu'après bonnace.

DP 1:PLAN DE SITUATION

COMMUNE DE VIAS Parcelles BR n°278,280 et 448 DOSSIER 24_567

 

Successeur du Cabinet MAZAS

Selari de Géomètres Experts Fonciers D.P.L.G

Bureau secondaire

3, bd du soleil

34300 AGDE Cedex

Tel : 04.67.94.14.49

Email : geometre-agde@bbass.fr - Site : www.bbass.fr




GÉOMÈTRE-EXPERT
CONSEILLER VALORISER GARANTIR

Bbass

EXTRAIT CADASTRAL

COMMUNE DE VIAS Parcelles BR n°278,280 et 448 DOSSIER 24_567

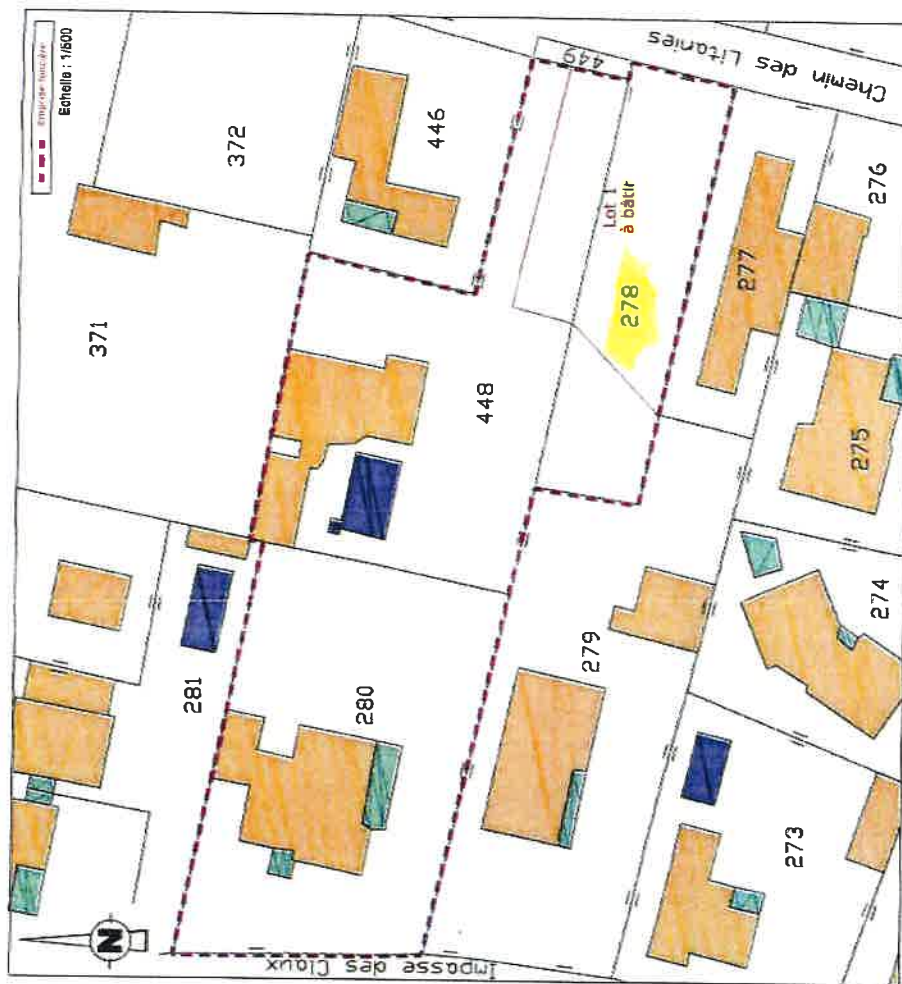

Successeur du Cabinet MAZAS

Selari de Géomètres Experts Fonciers D.P.L.G

Bureau secondaire

3, bd du soleil

34300 AGDE Cedex

Tel : 04.67.94.14.49

Email : geometre-agde@bbass.fr - Site : www.bbass.fr

Bbass



GÉOMÈTRE-EXPERT
CONSEILLER VALORISER GARANTIR

Accusé de réception en préfecture
034-213403322-20241212-2024-12-12-3b-DE
Date de réception préfecture : 18/12/2024