
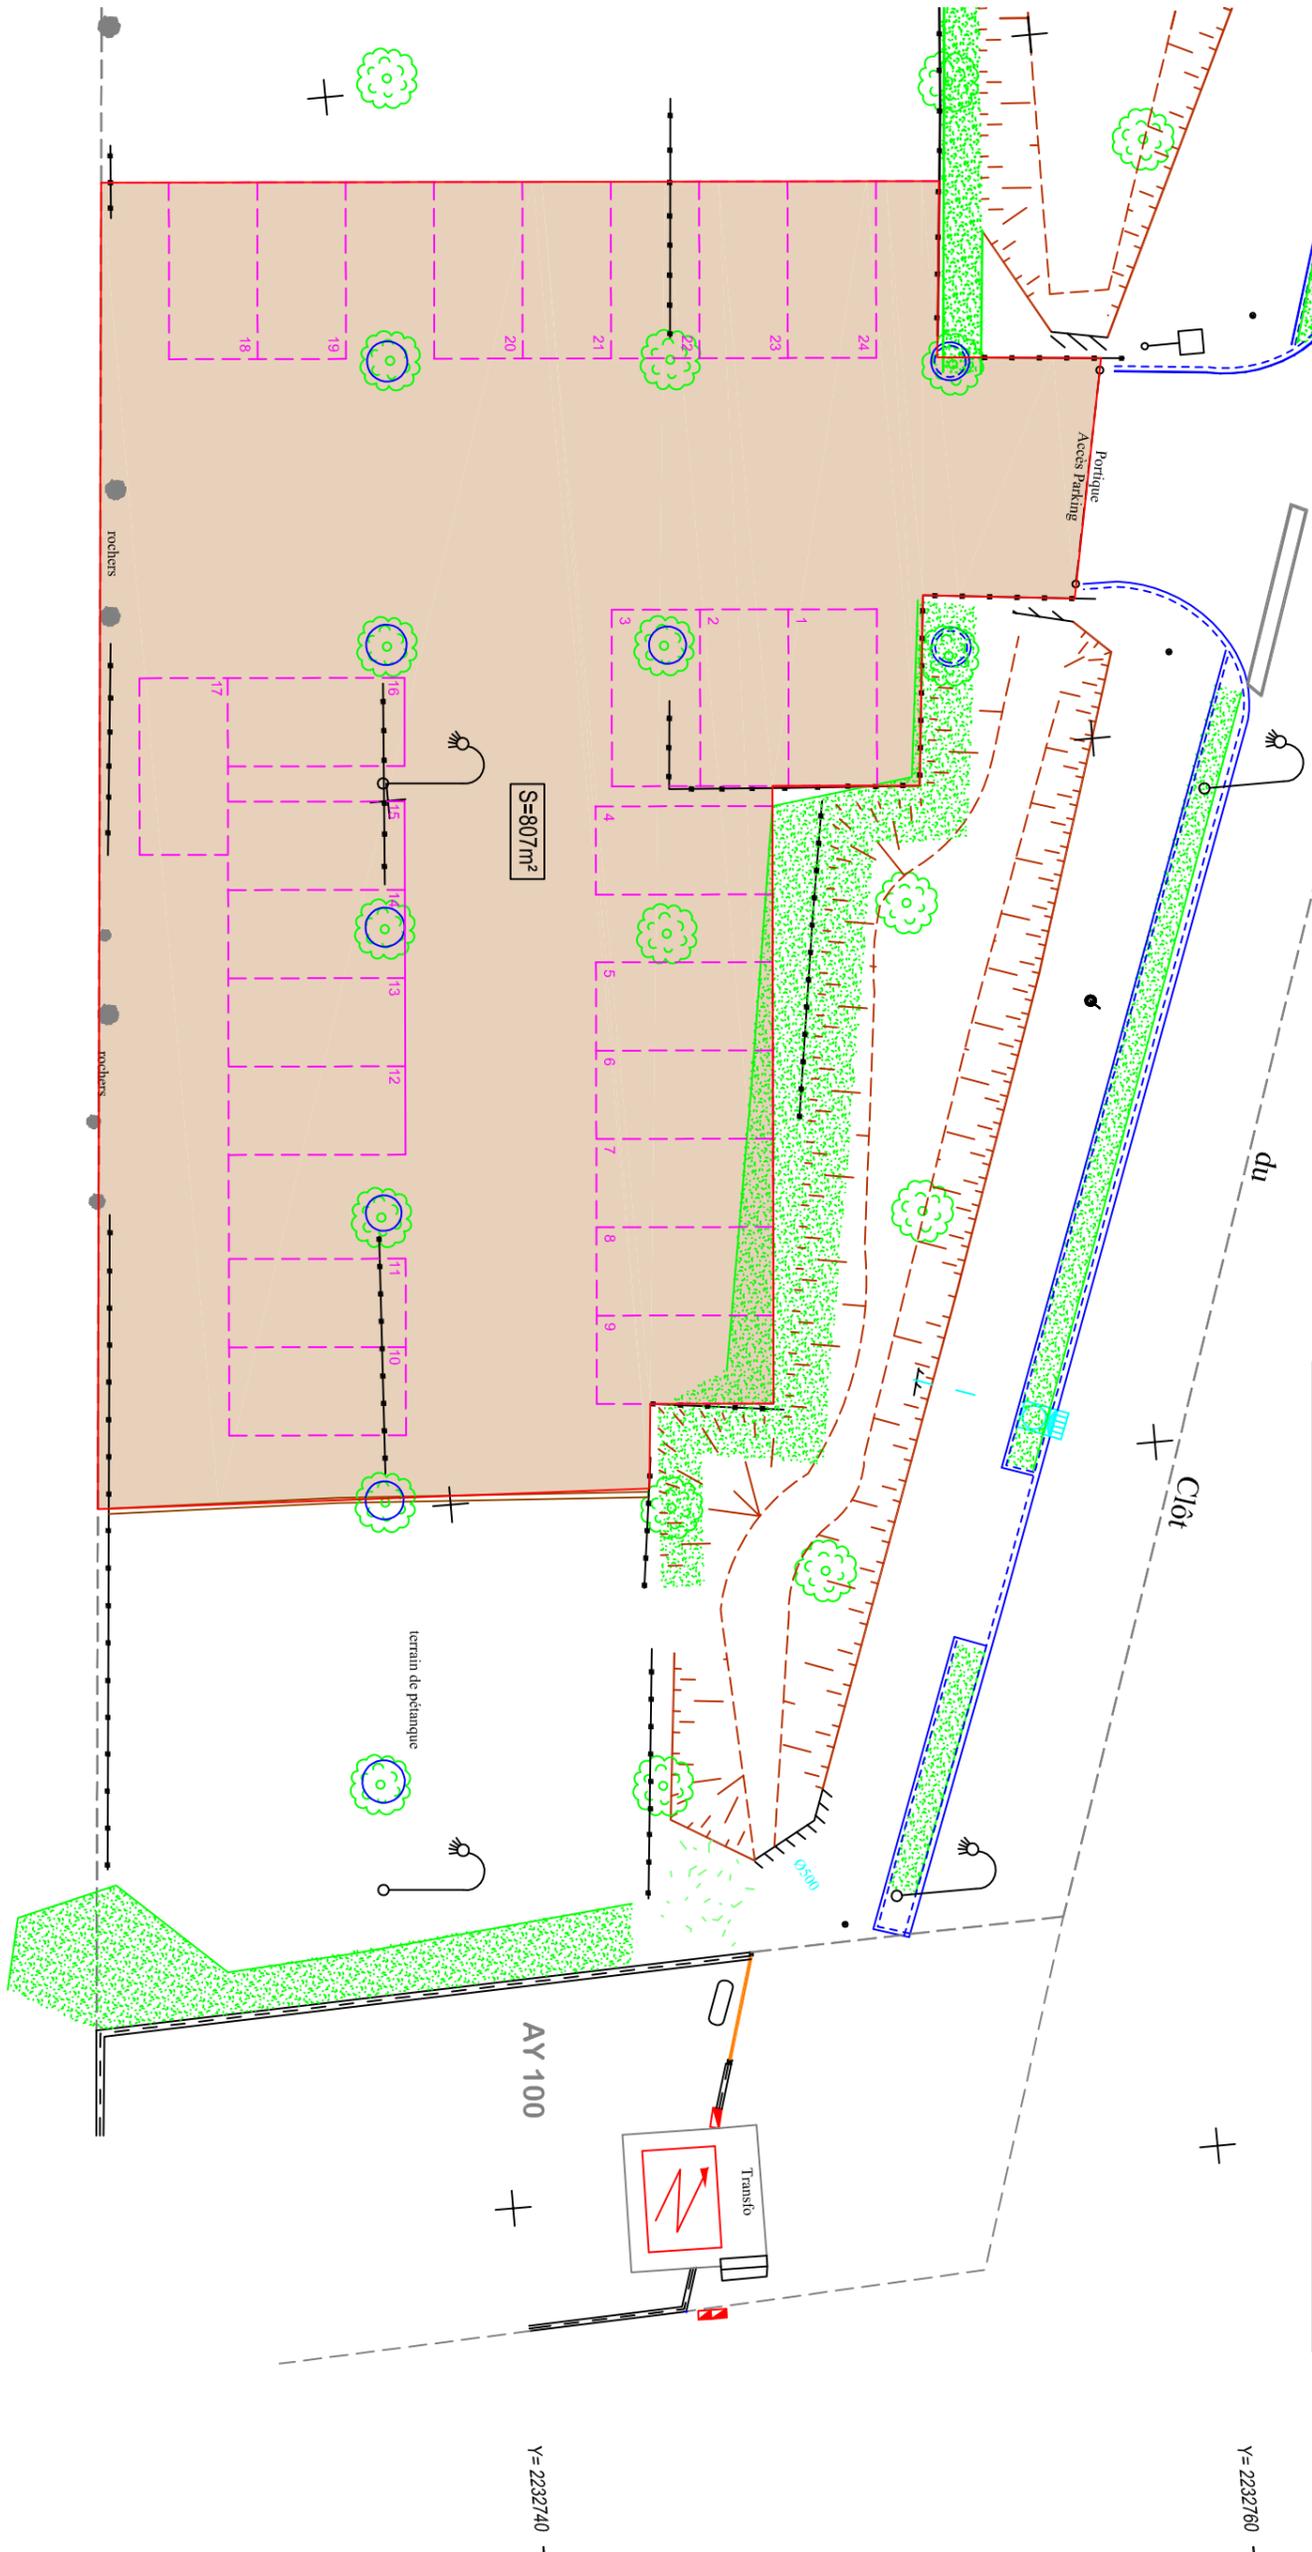


Nota:  
 \*Seuls les réseaux visibles en surface et accessibles ont été relevés.  
 \*Ce plan est la propriété du Cabinet BBASS. Géomètres Experts à Agde.  
 \*Il peut être diffusé ou copié par des tiers uniquement avec l'accord écrit du Cabinet BBASS.  
 \*Les altitudes des points topographiques saisis sur le terrain ne sont pas toutes inscrites  
 afin d'assurer une meilleure lisibilité du plan  
 \*Certaines limites n'ont pas fait l'objet d'un bornage contradictoire.

Légende	
	Arbre à feuilles caduques
	Arbre résineux
	Niche EDF
	Niche eau potable
	Niche GDF
	Niche FT
	Grillage
	Clôture
	Mur de clôture
	Mur
	Mur de soutènement
	Agglo
	Bois
	Eclairage public
	Réseau électrique
	Réseau FT
	Réseau EU
	Réseau EP
	Réseau à câble
	Borne GDF
	Borne OGE
	Borne portail
	Pilier poteau
	France Telecom
	Risque incendie
	Bâti léger
	Culasse
	Haie
	Haie d'arbres
	Application cadastrale
	Bordure trottoir / passage bâteau
	Amorce bitu
	Béton
	Bord route
	Bord chemin
	Talus

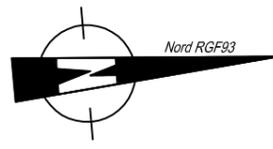

AY 184

AY 100

X= 1733940

X= 1733960

X= 1733980

Y= 2232720

Y= 2232740

Y= 2232760